


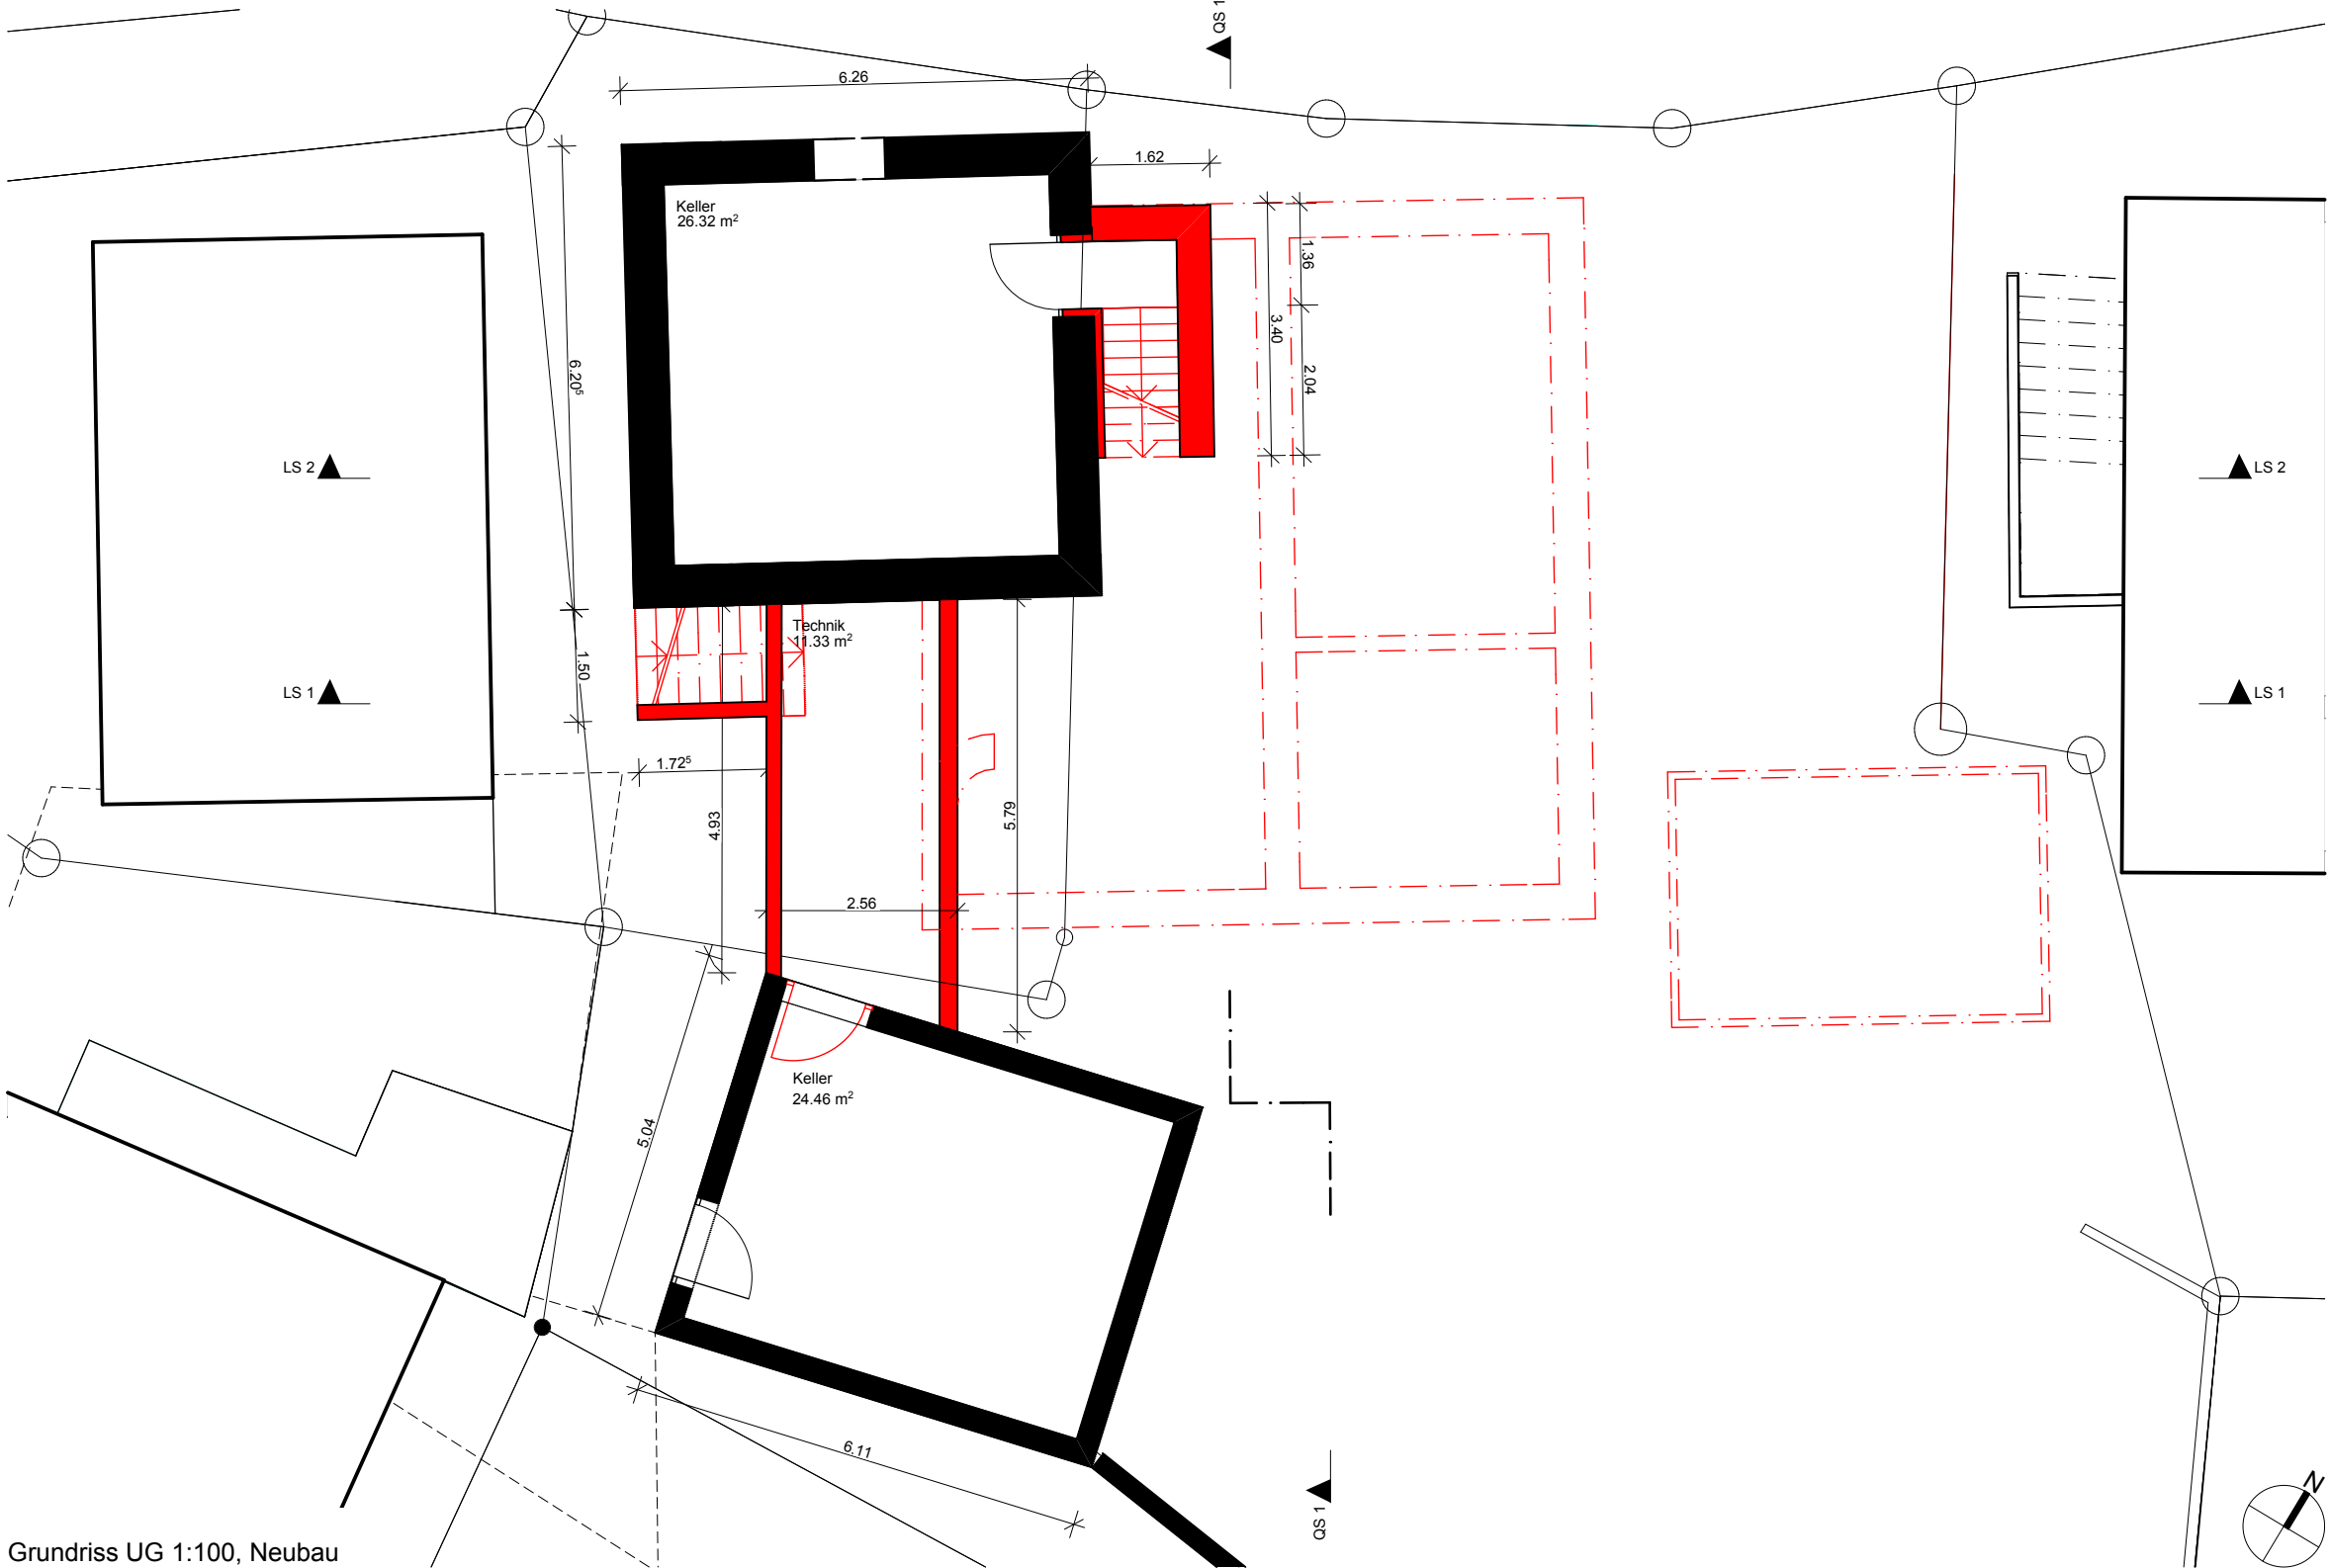



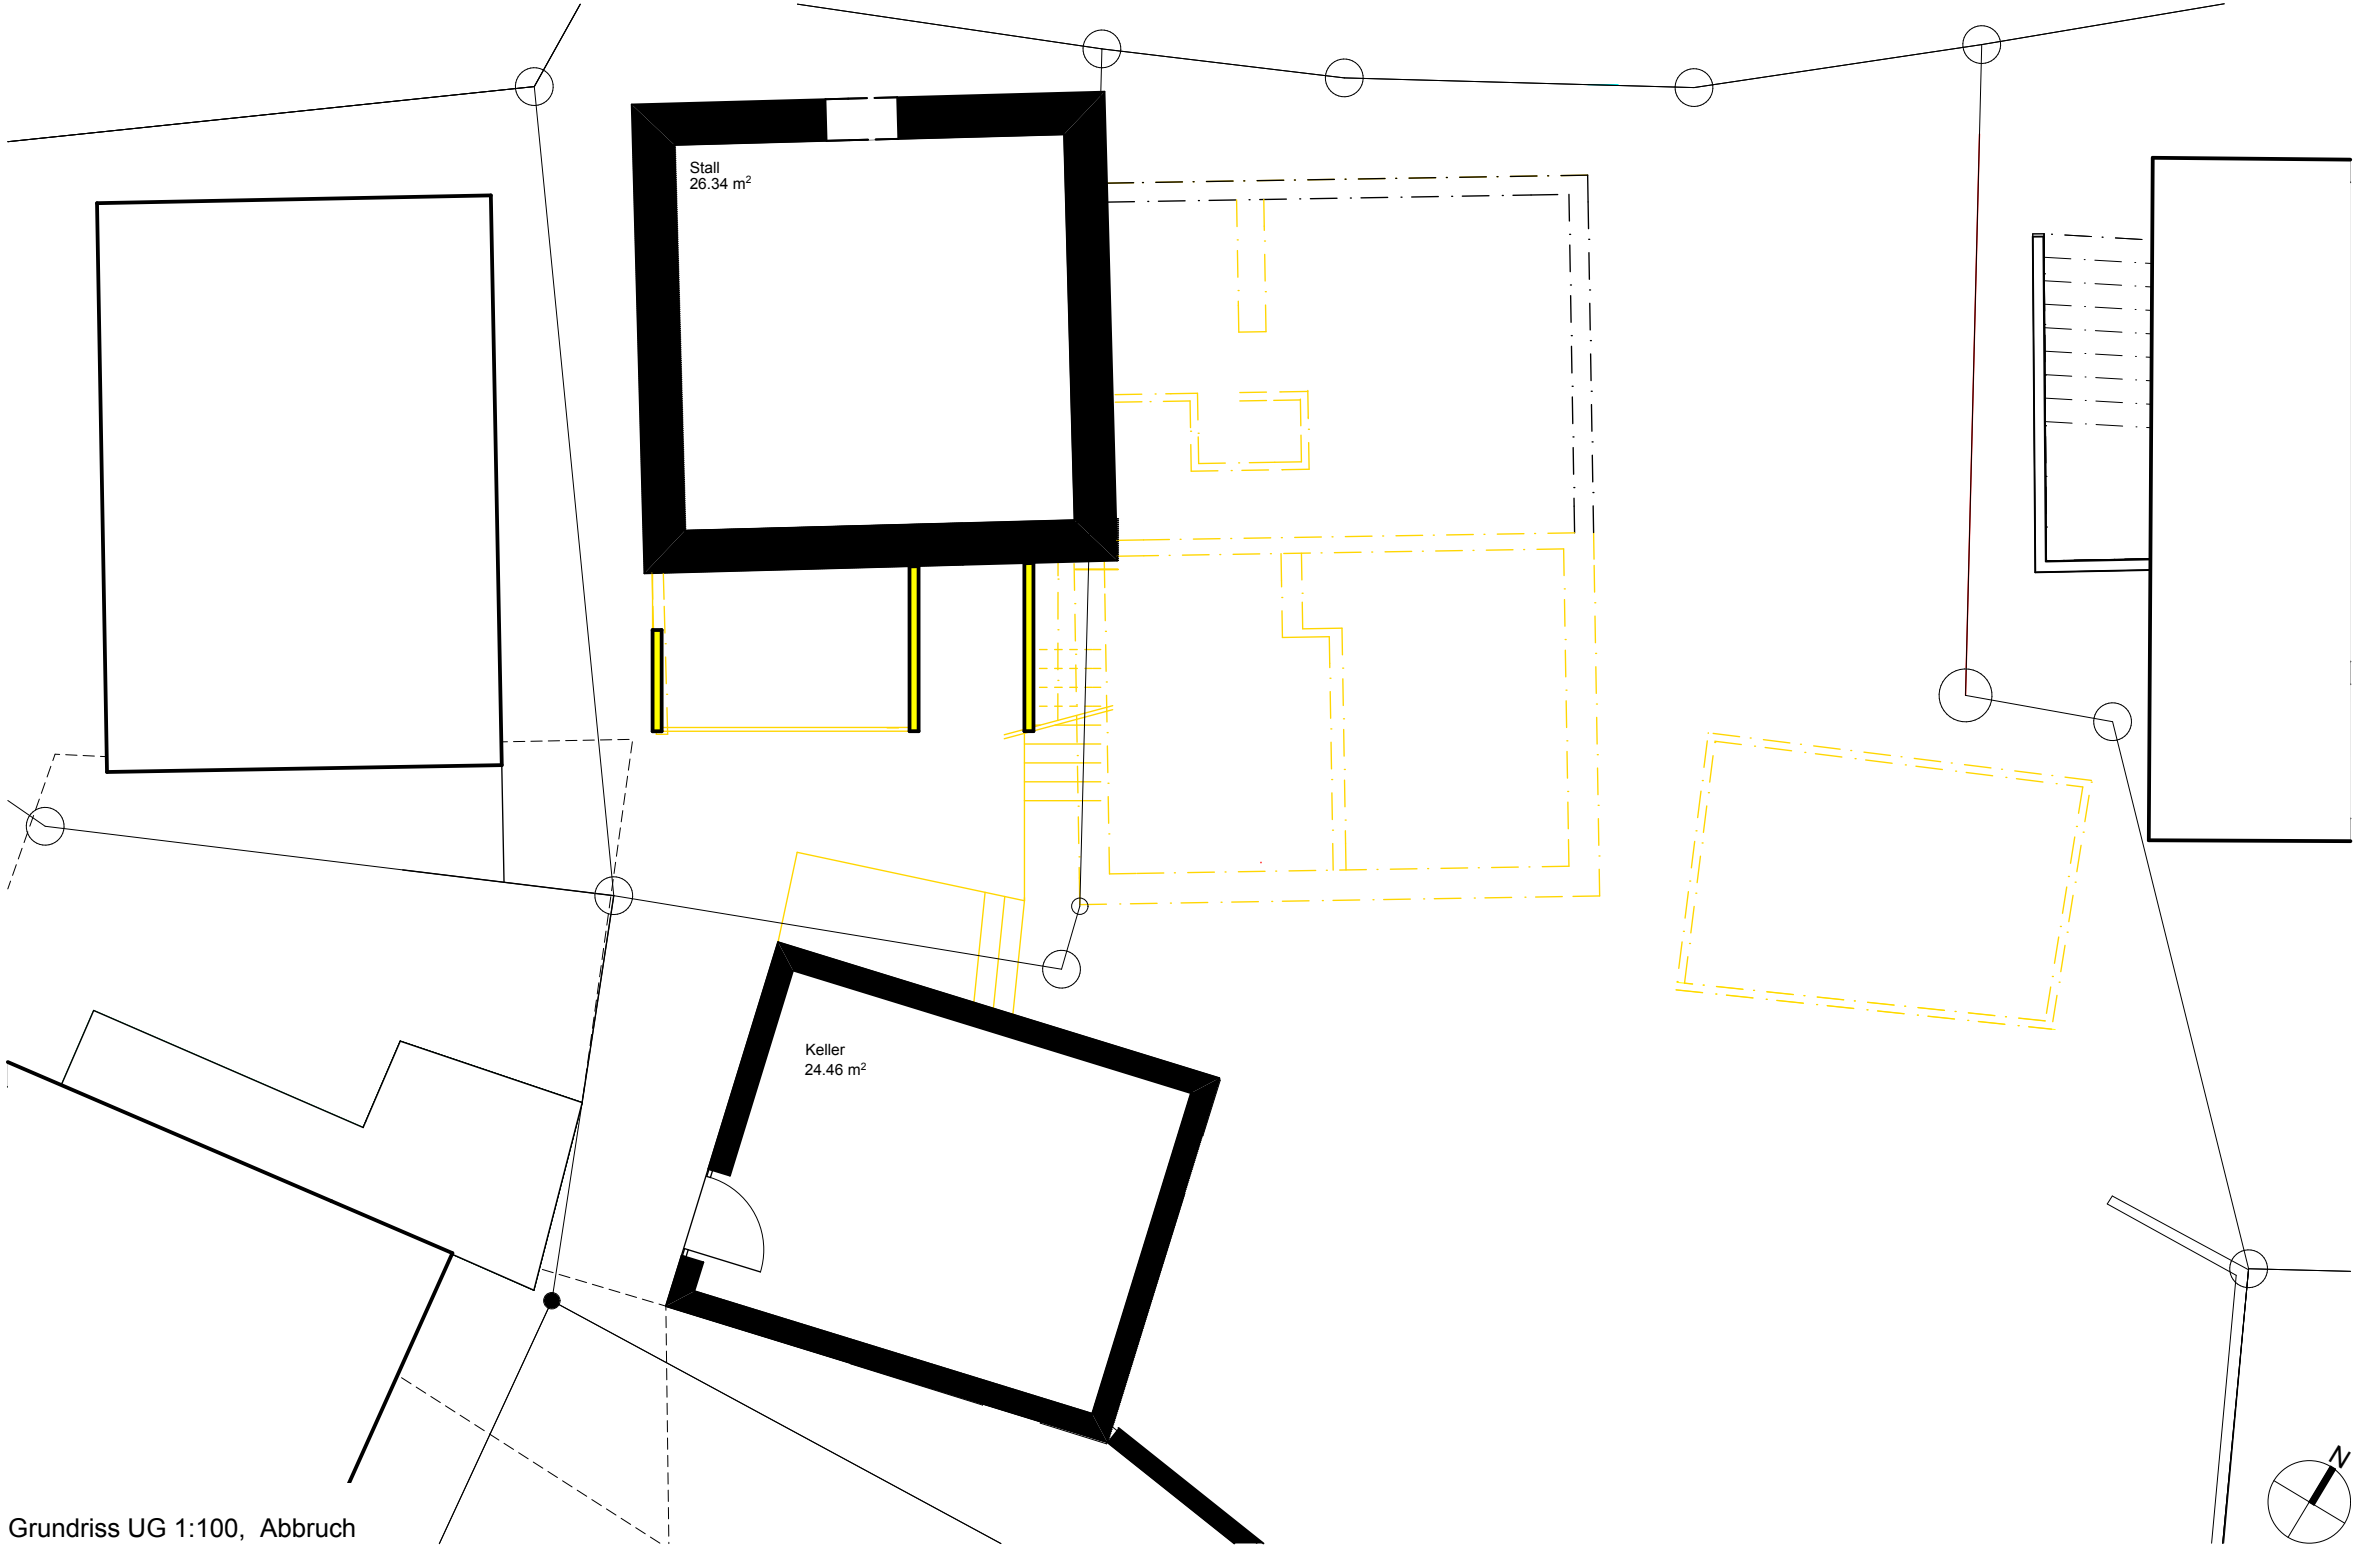


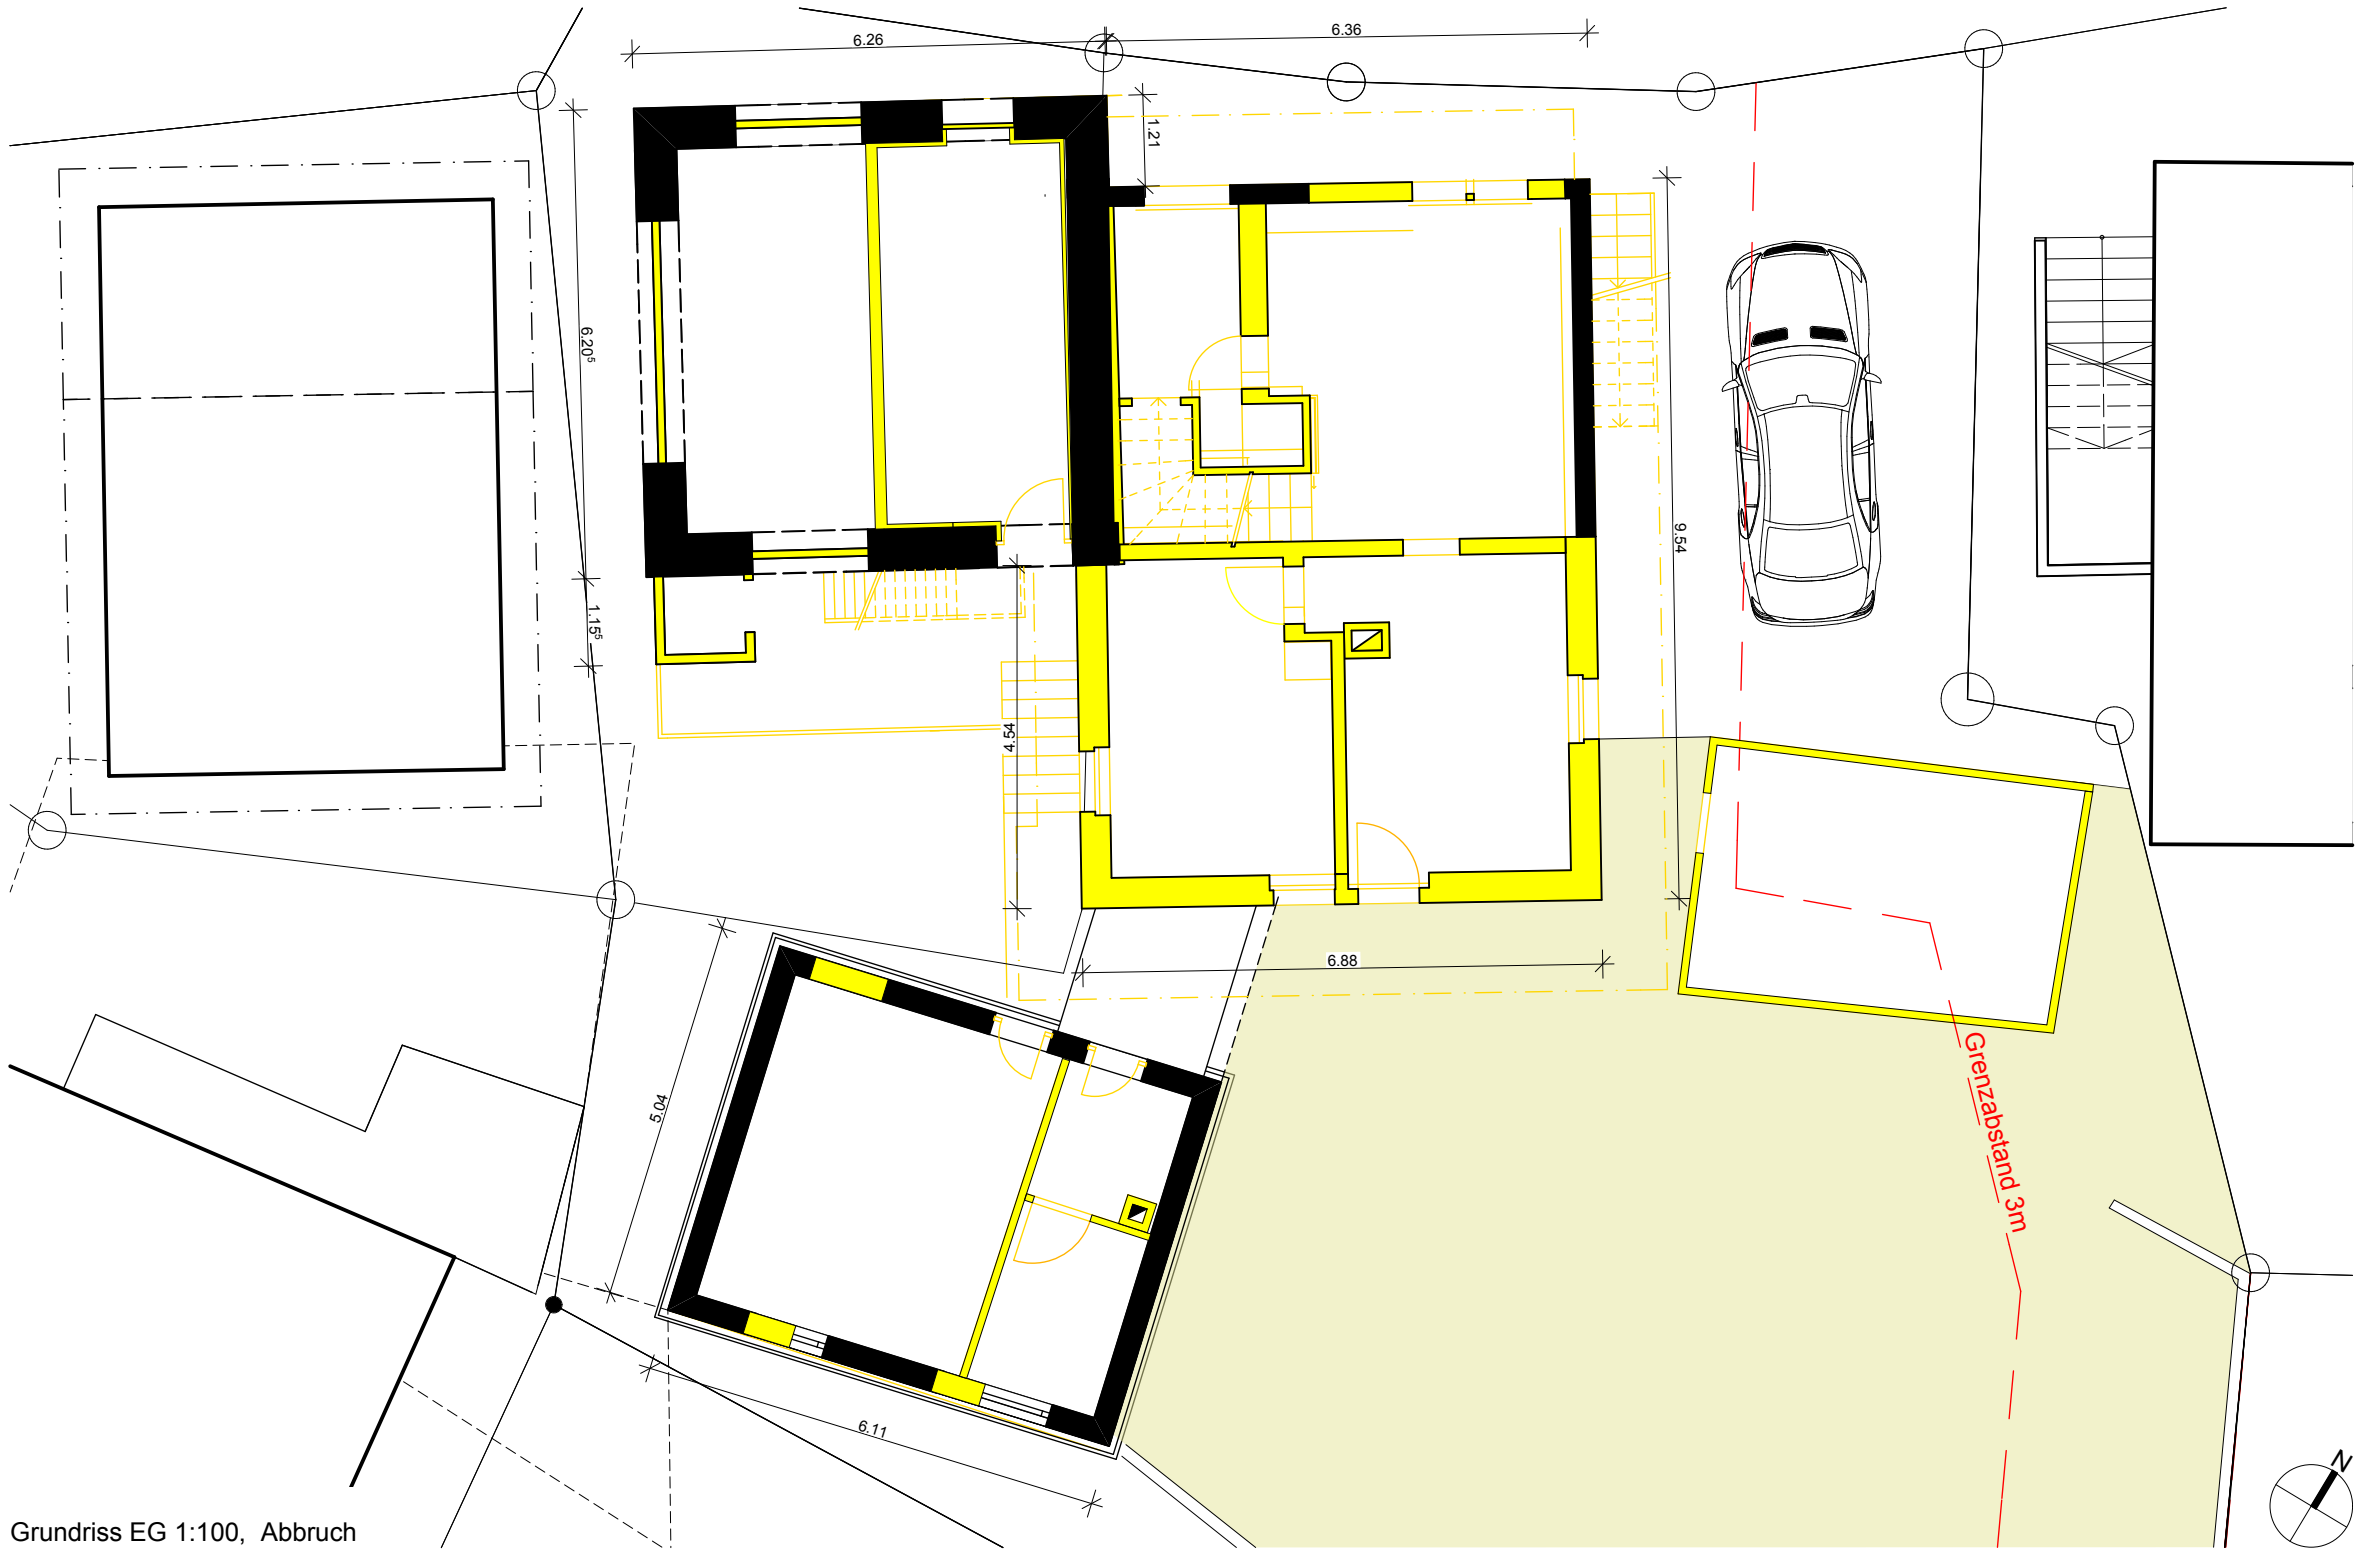


Grundriss EG 1:100, Abbruch

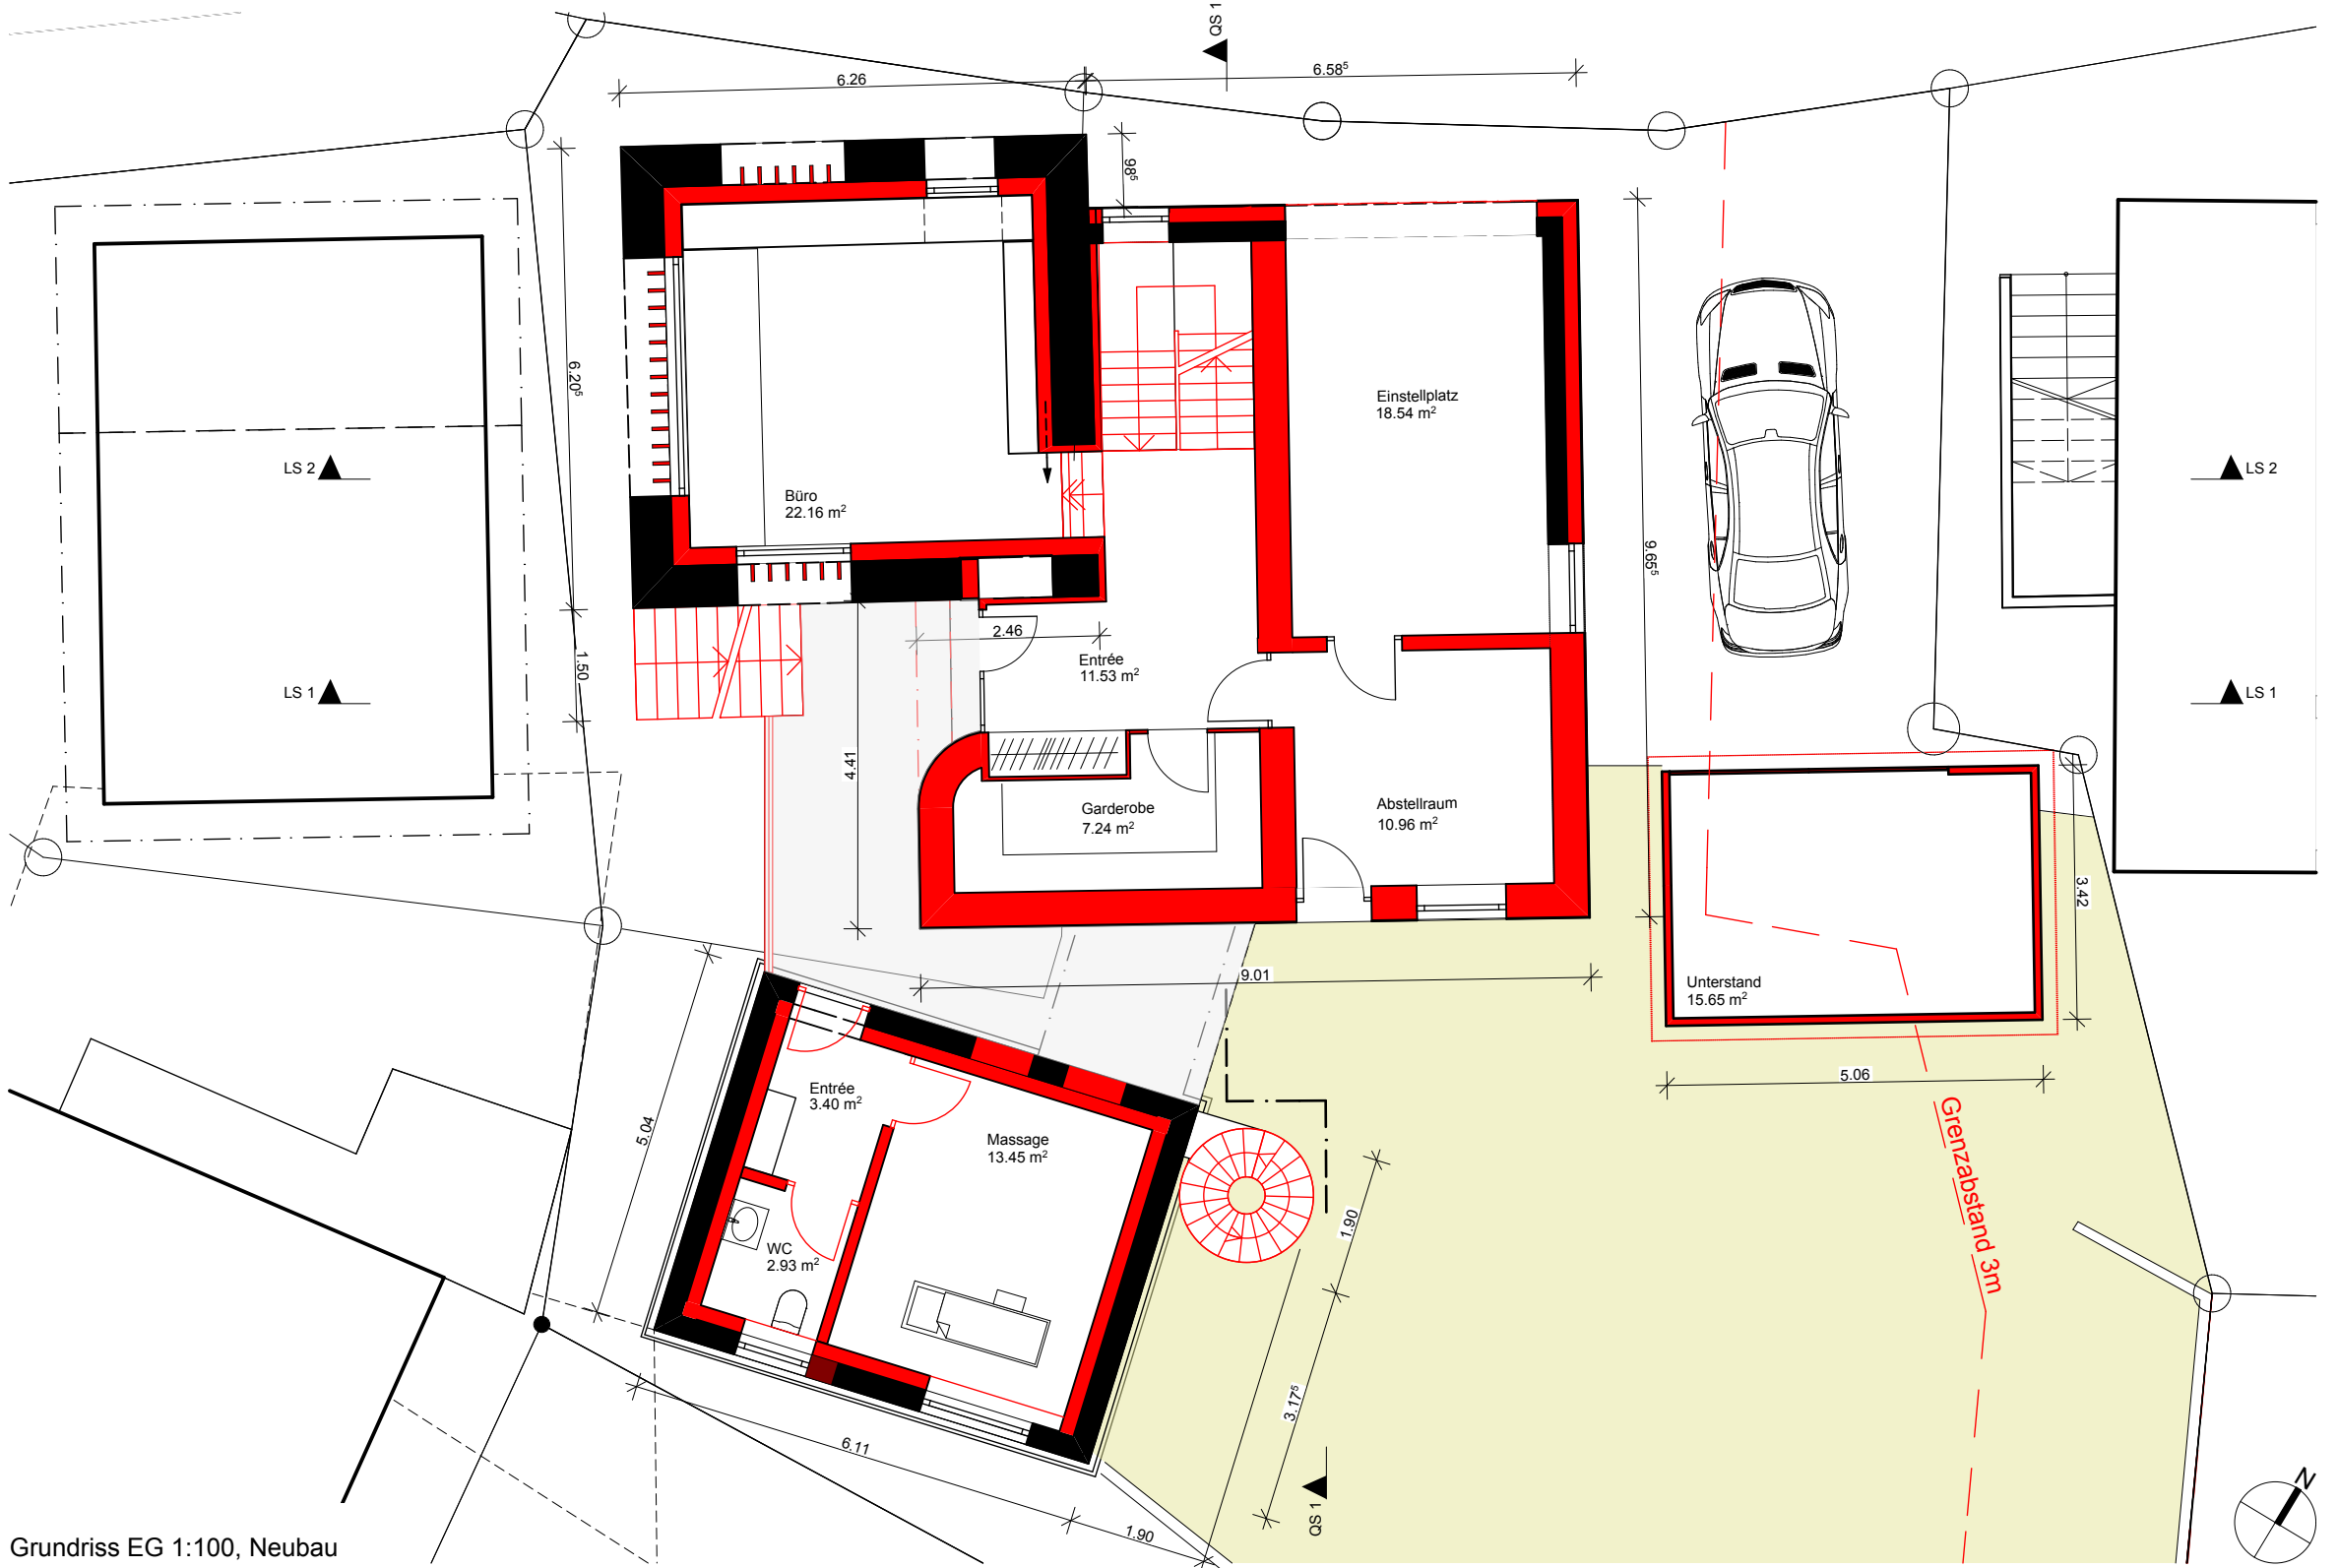


Grundriss EG 1:100, Neubau

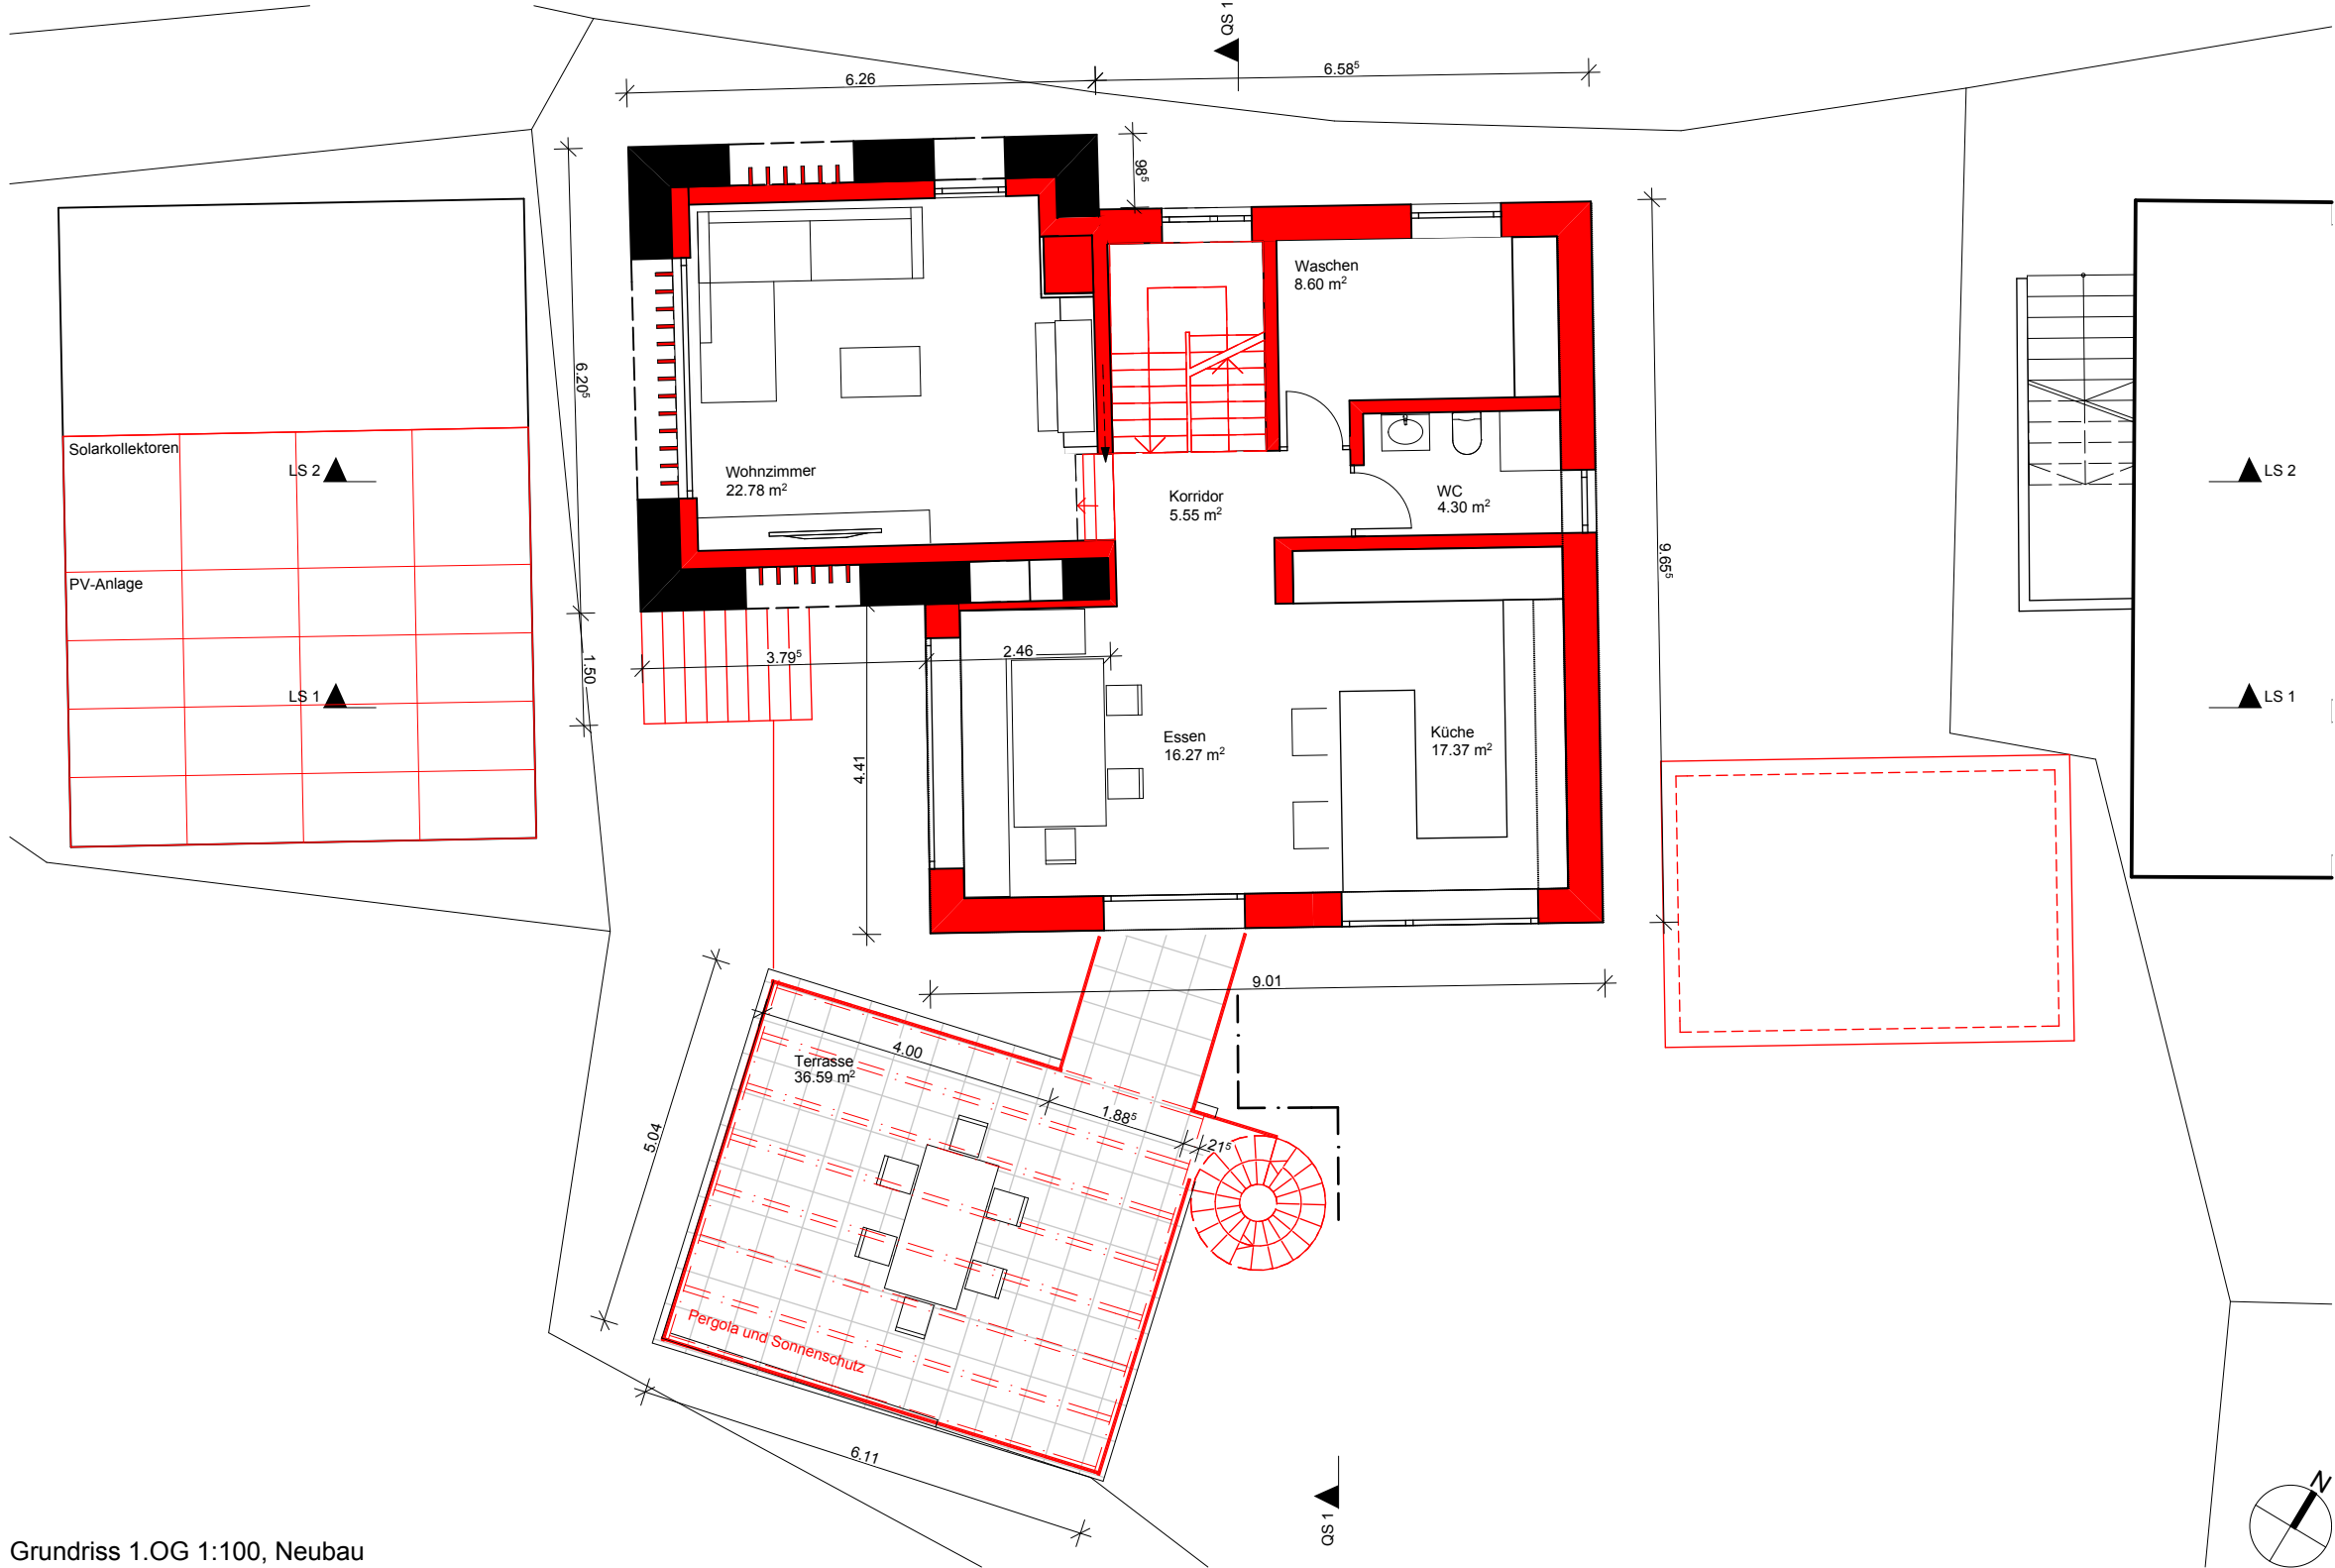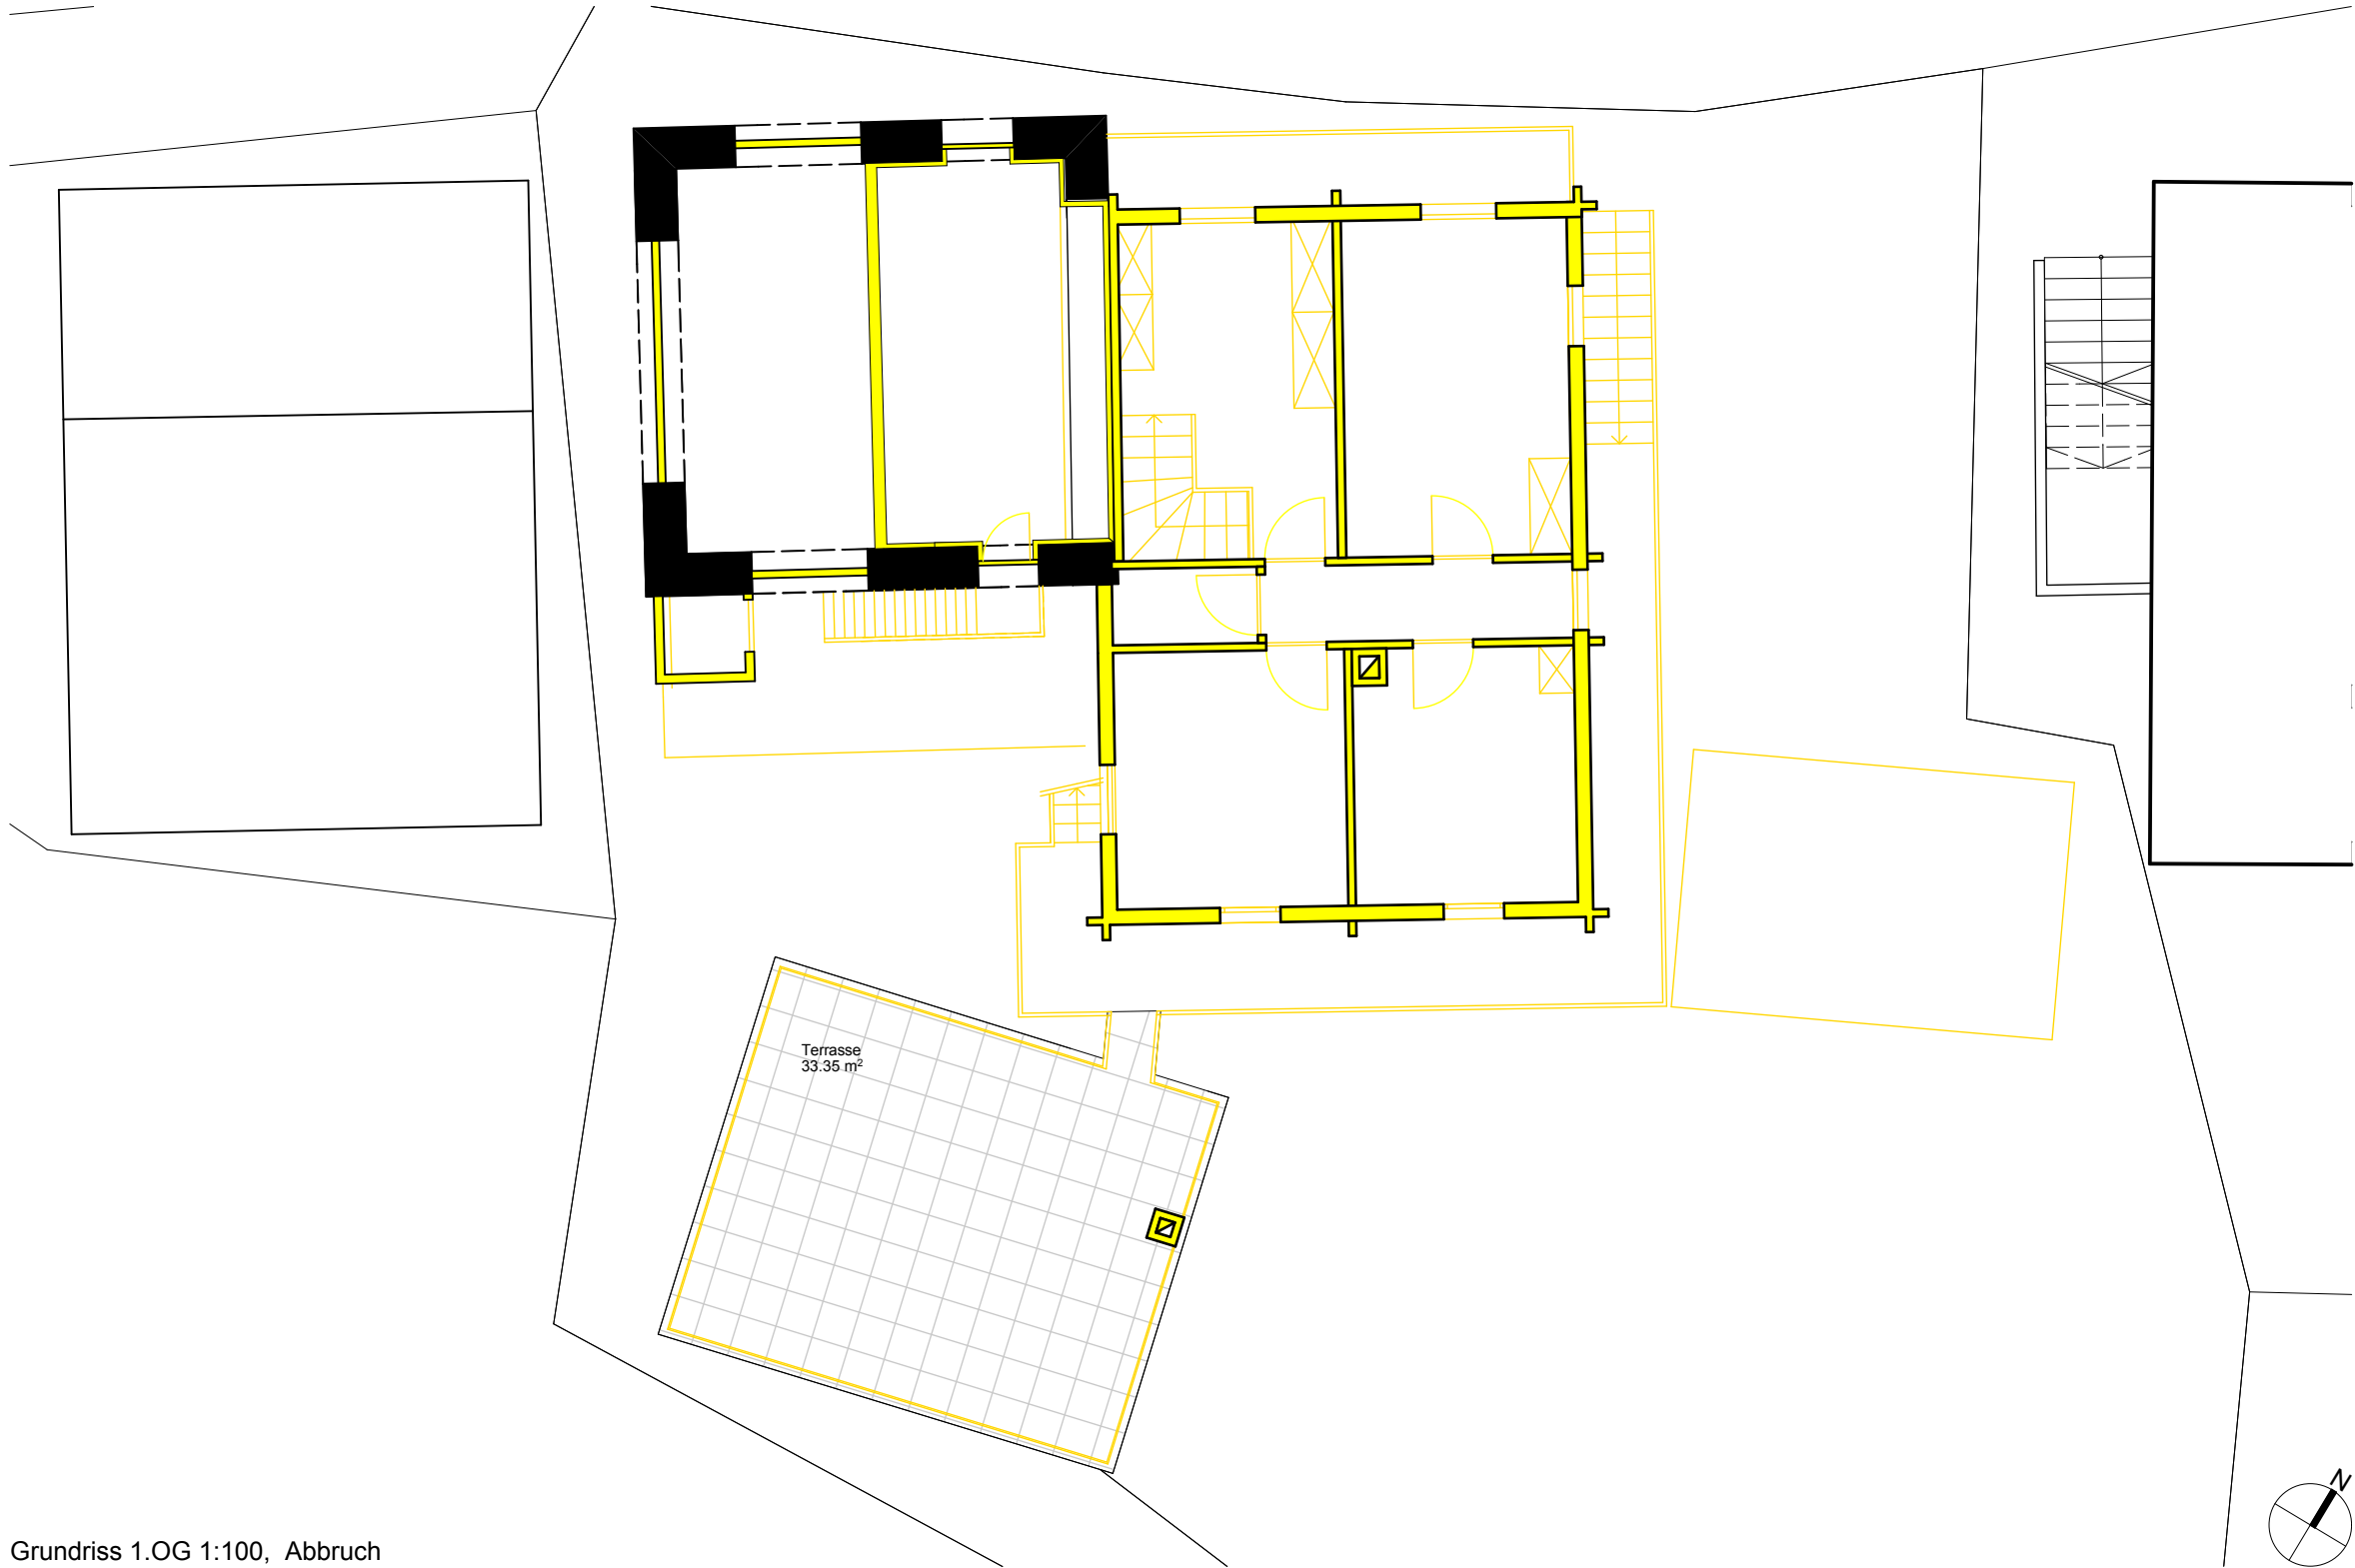


Grundriss DG 1:100, Abbruch

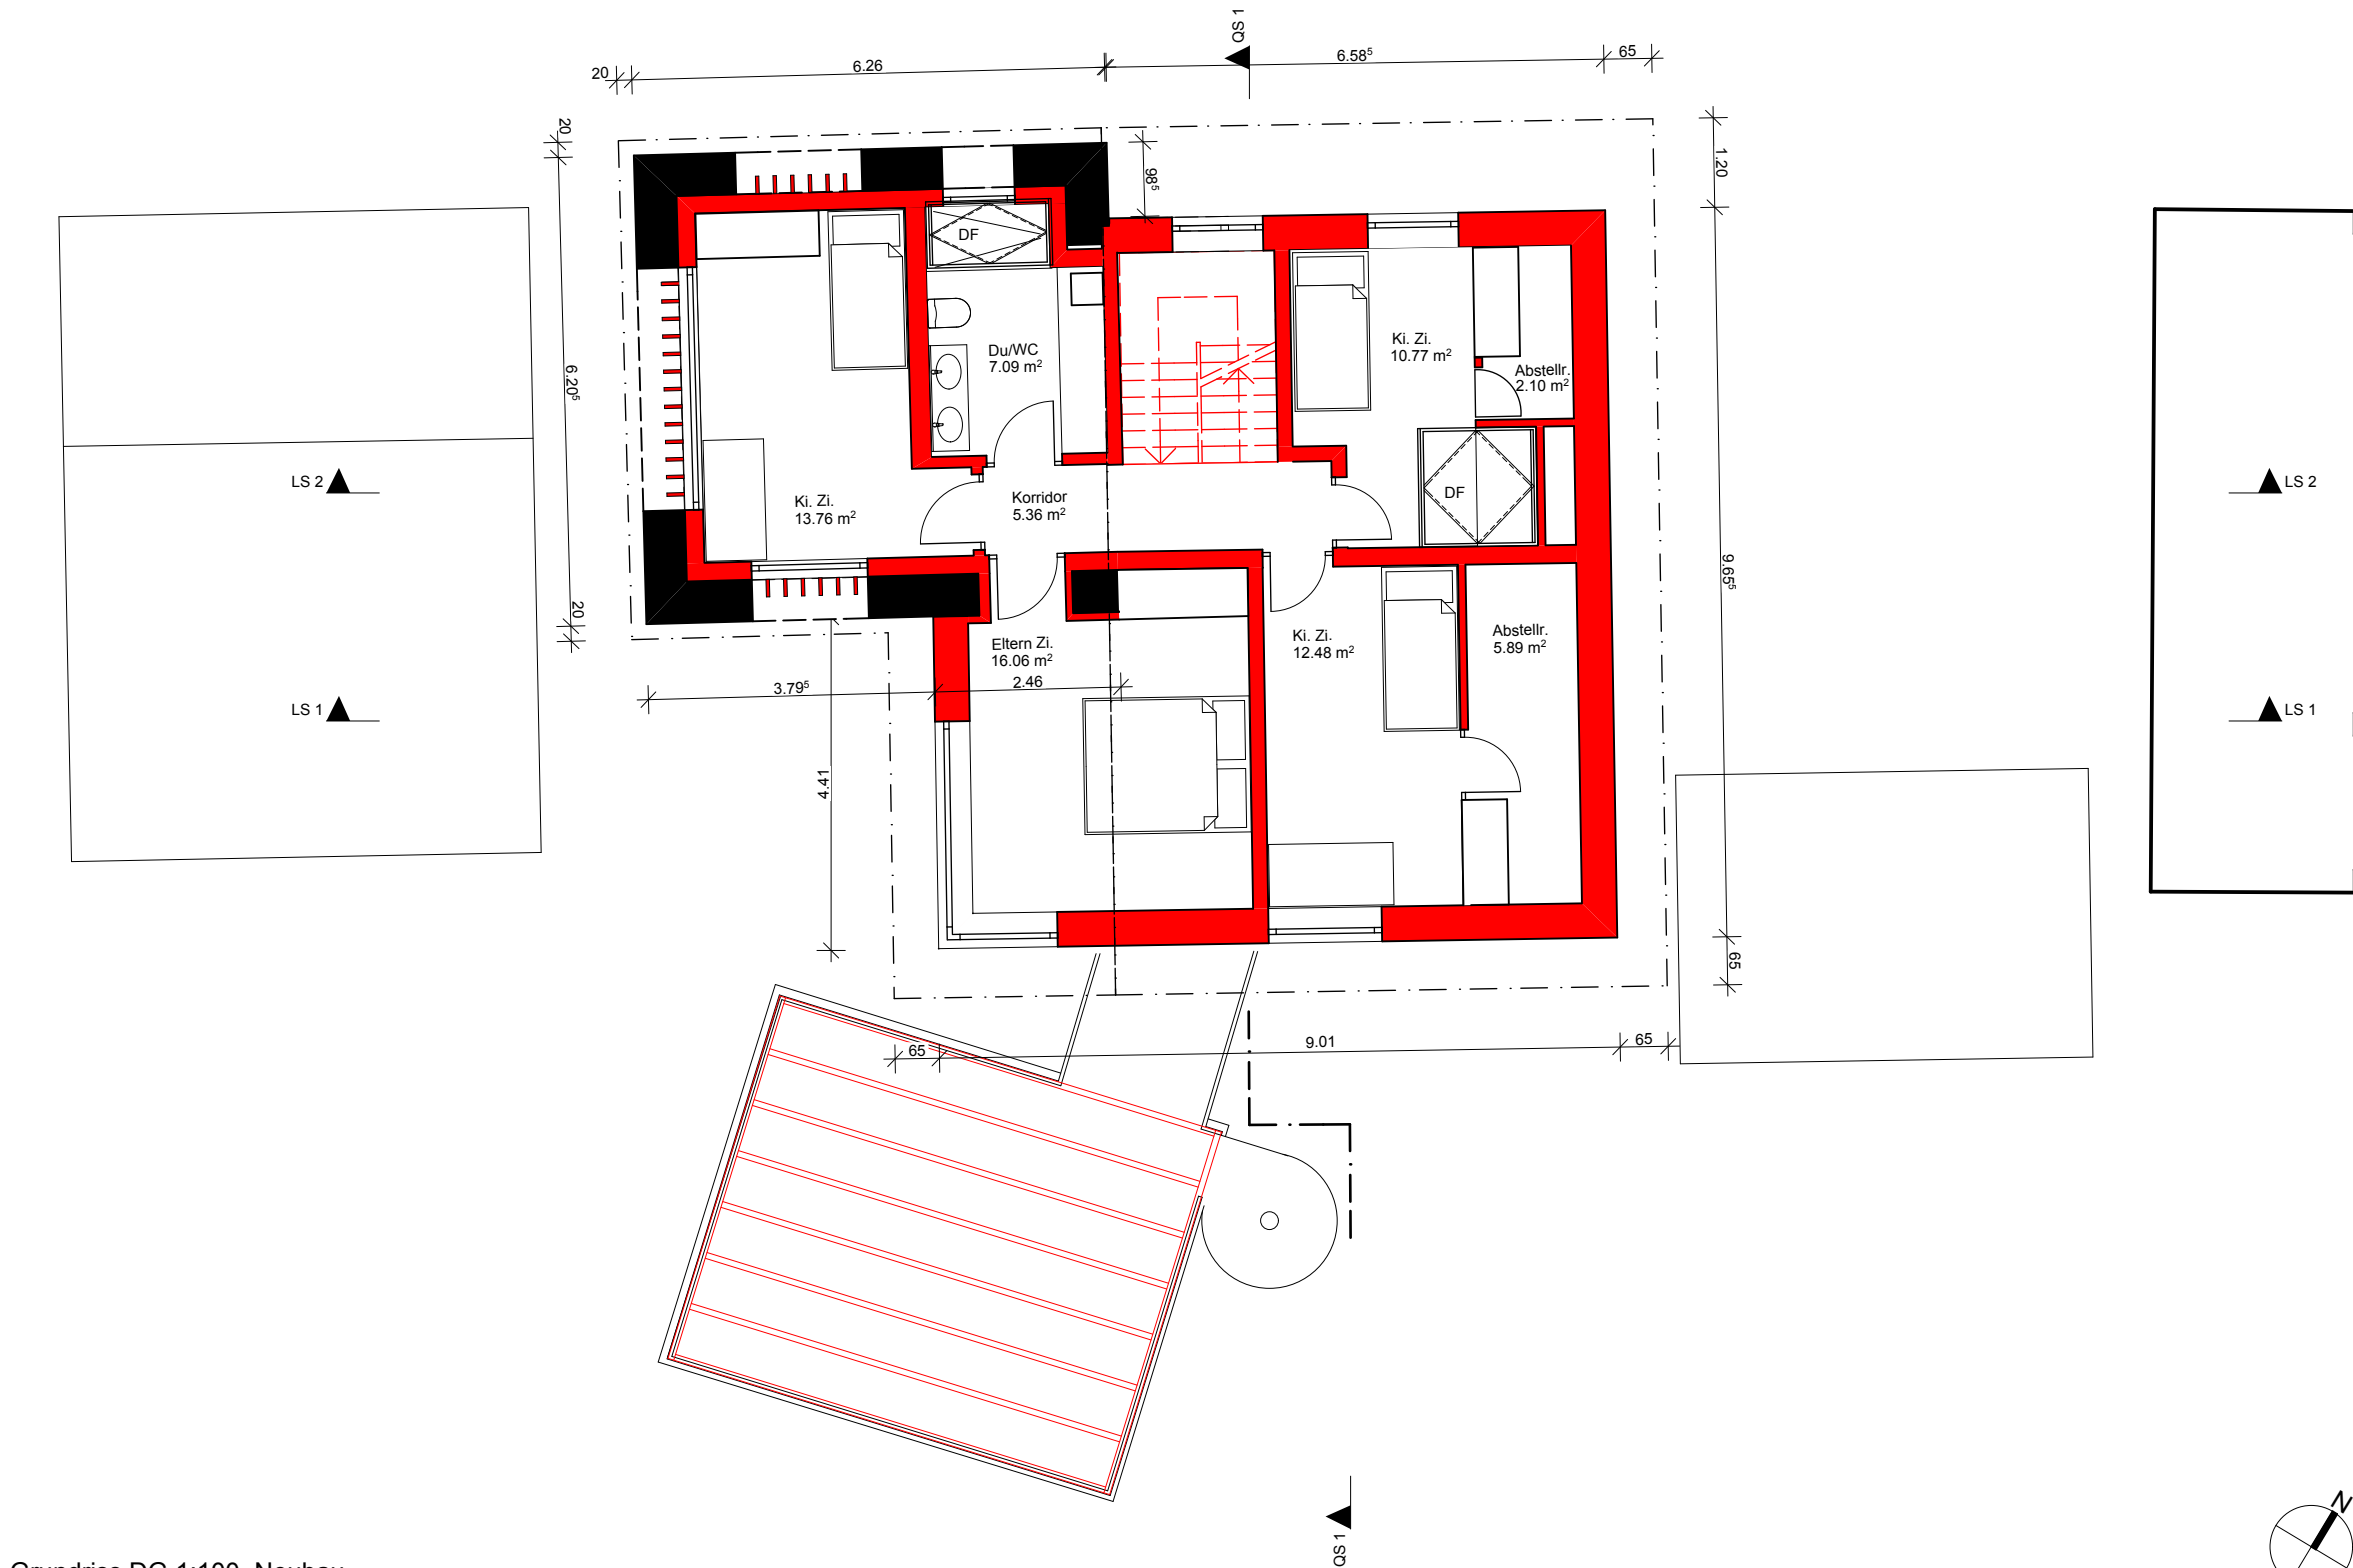

Grundriss DG 1:100, Neubau


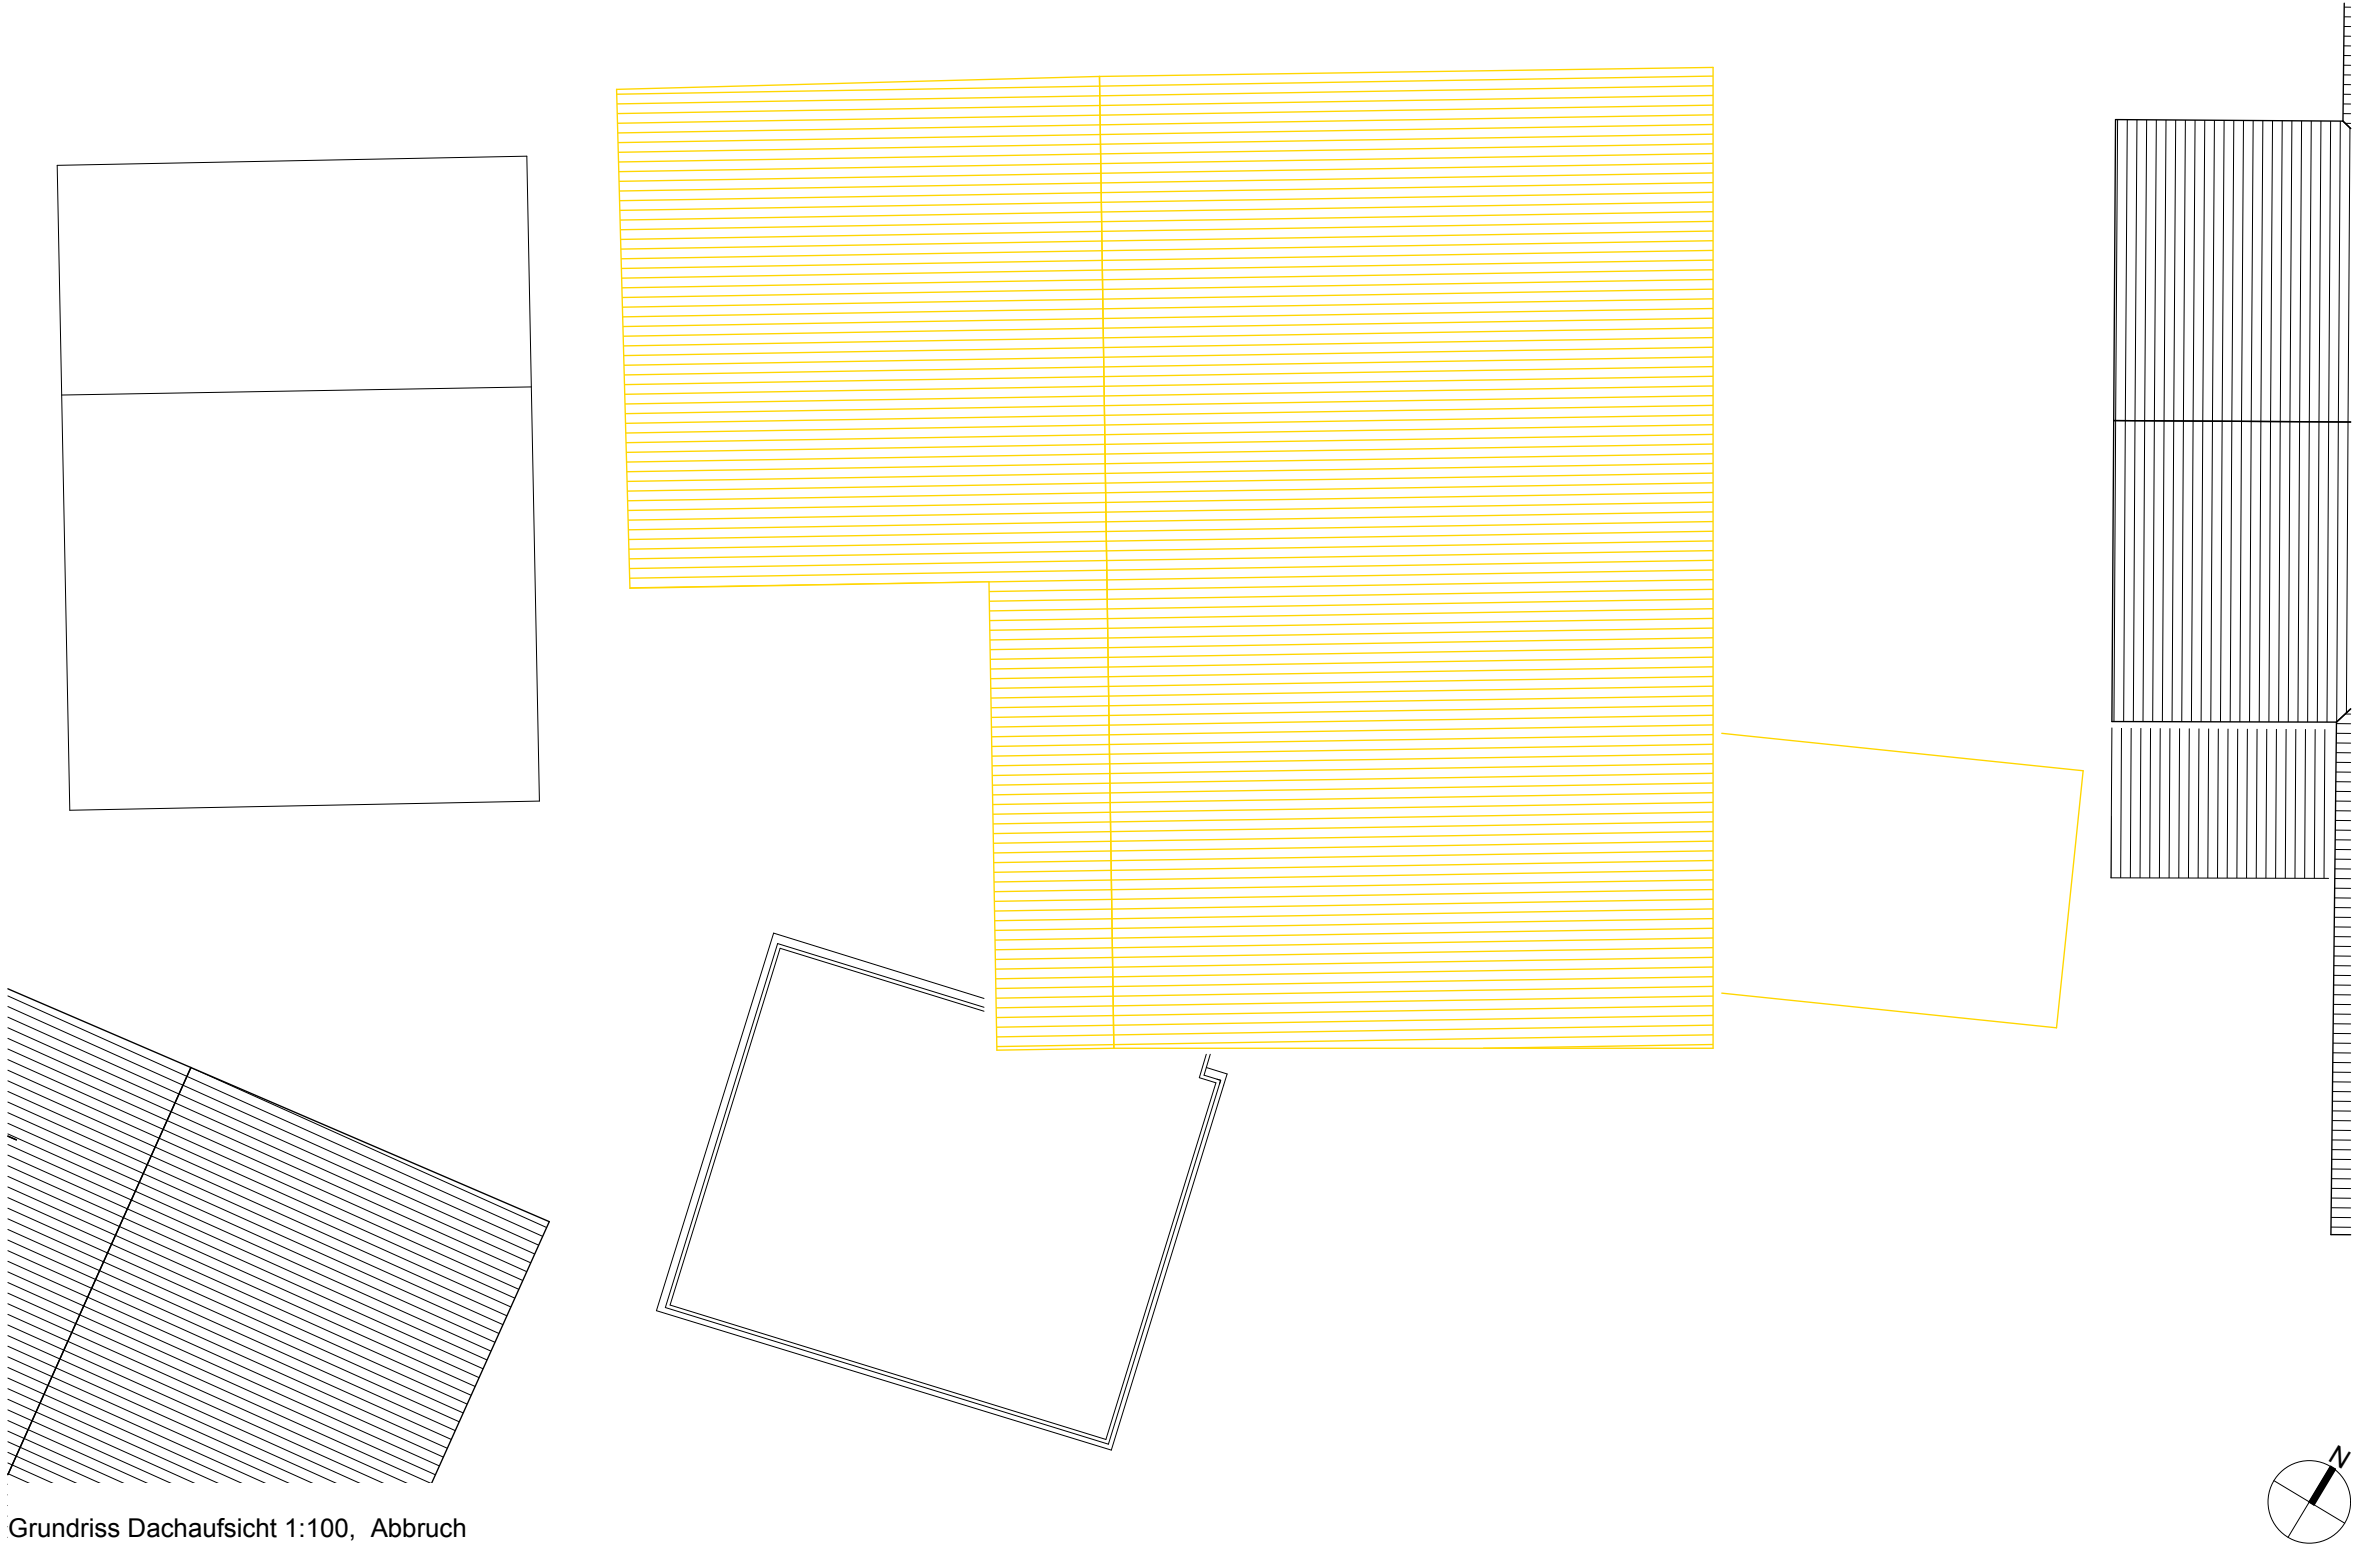


Grundriss Dachaufsicht 1:100, Abbruch

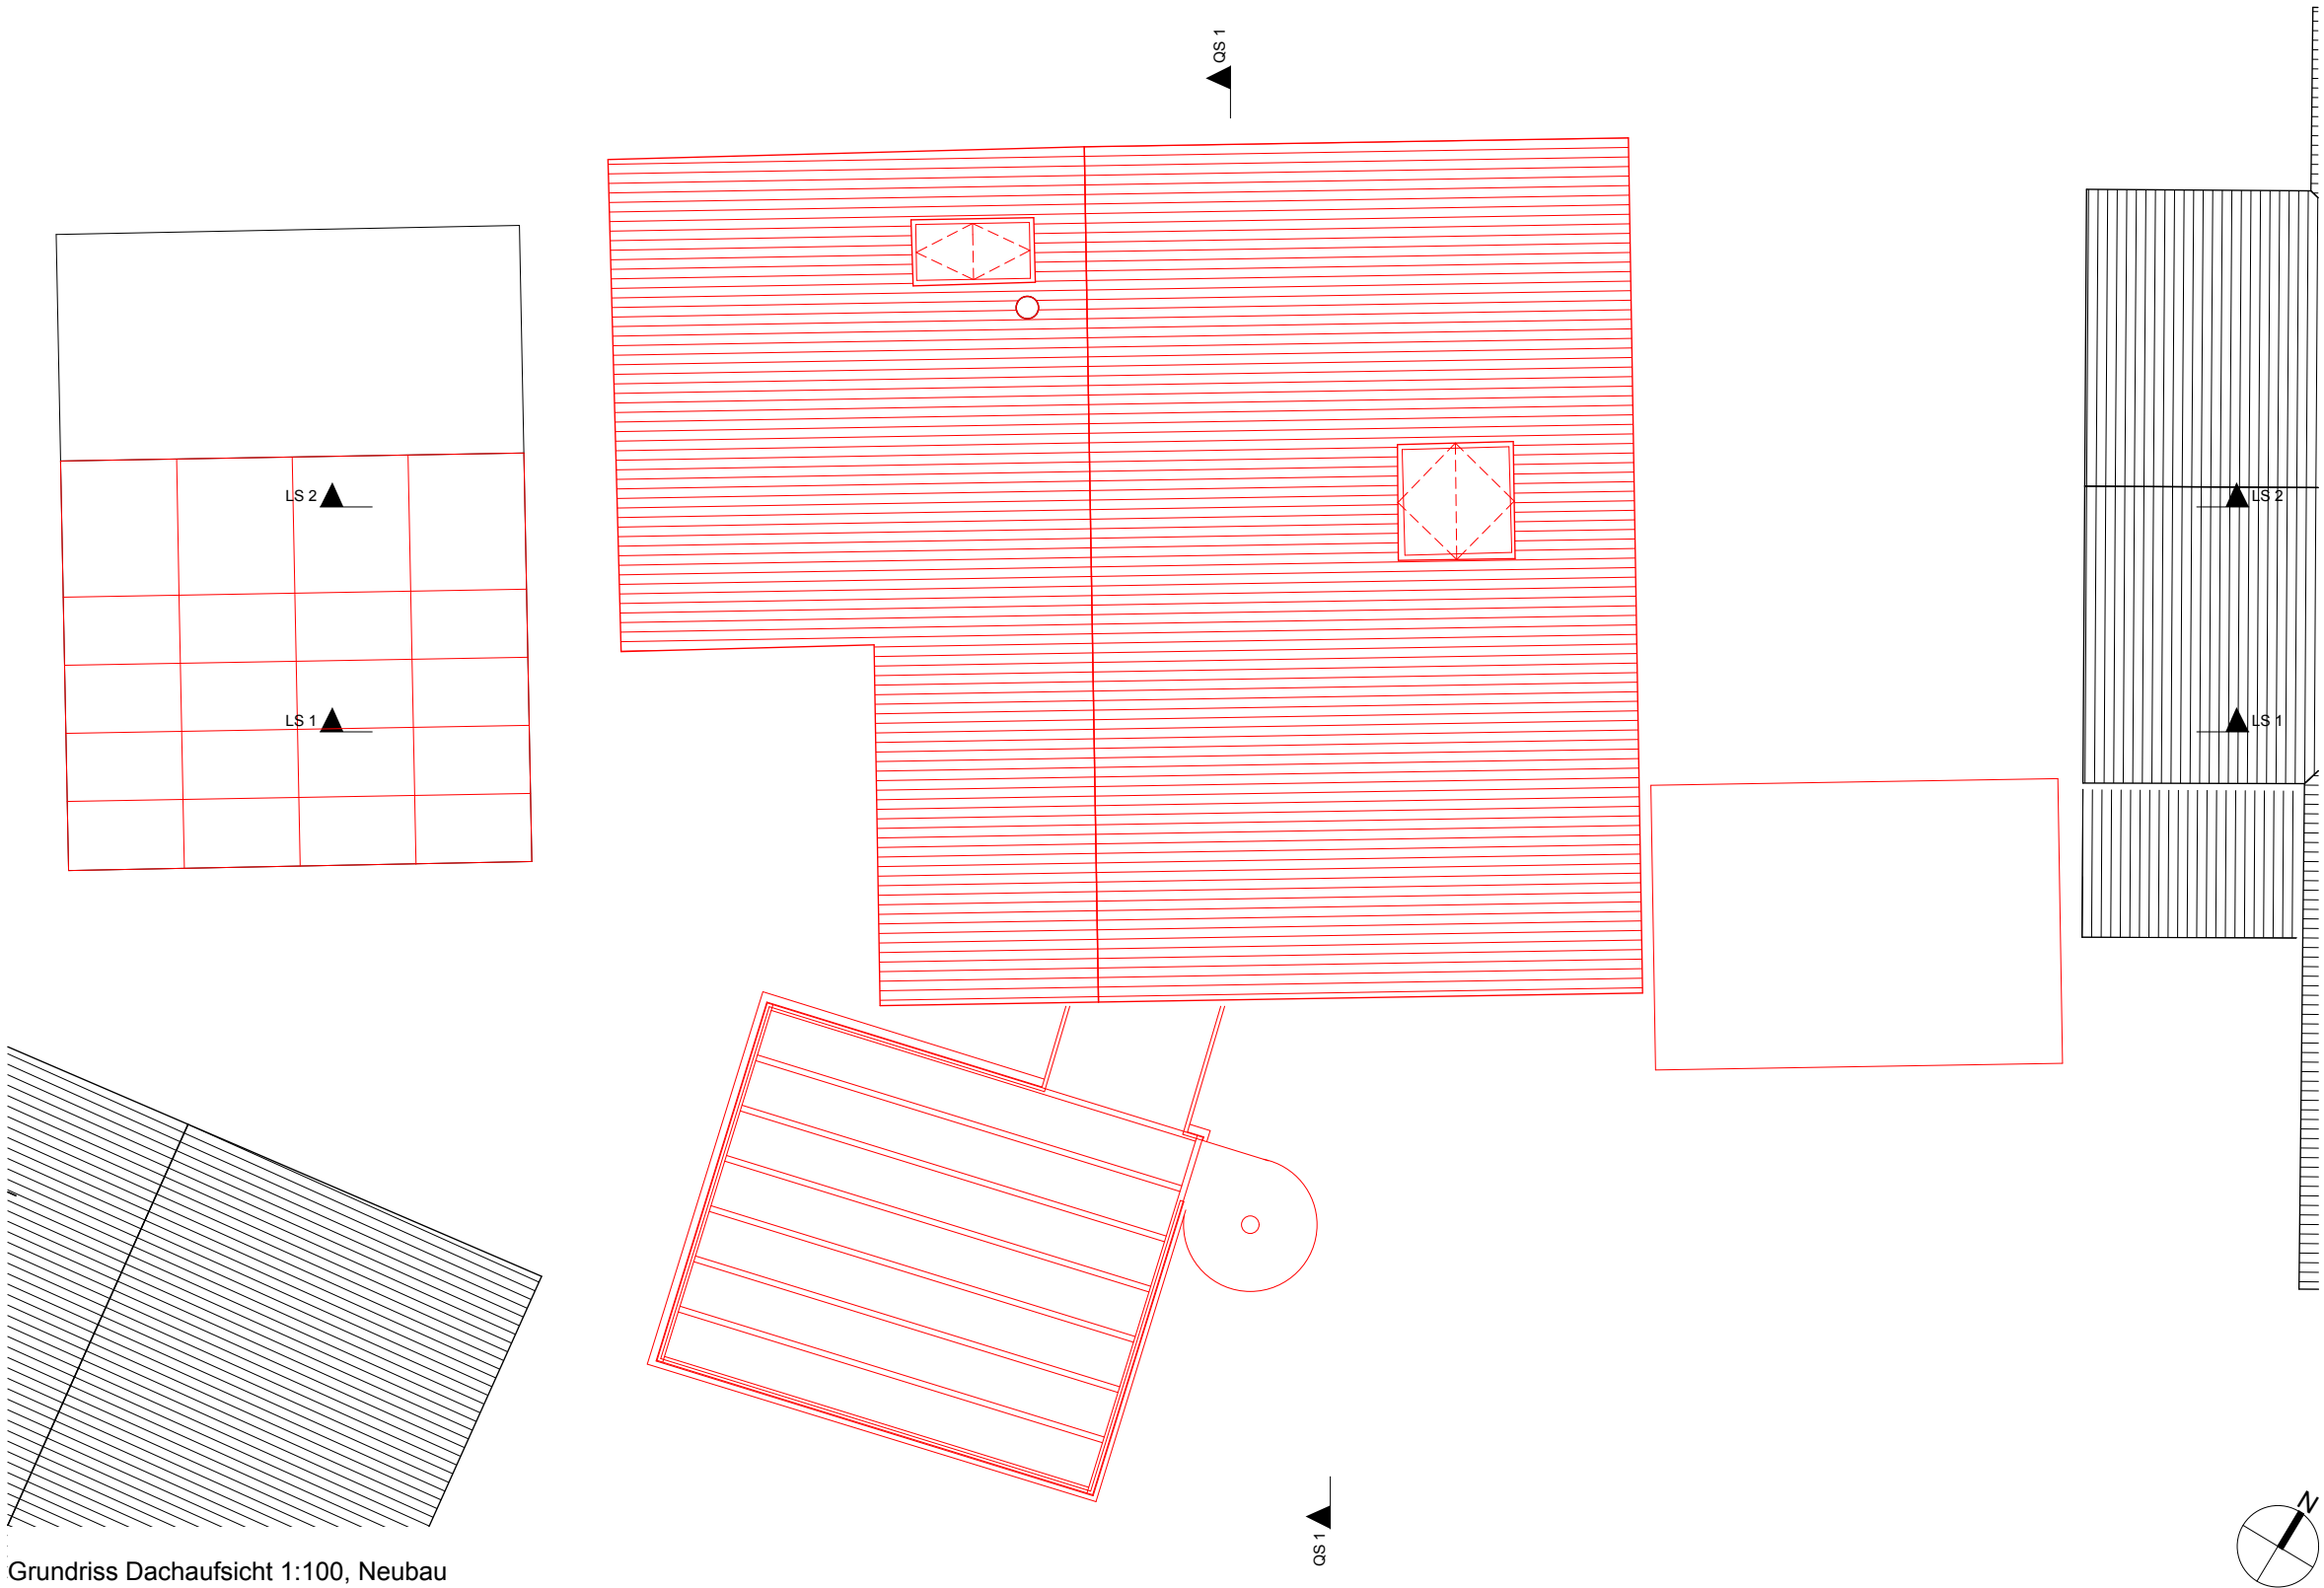


Grundriss Dachaufsicht 1:100, Neubau




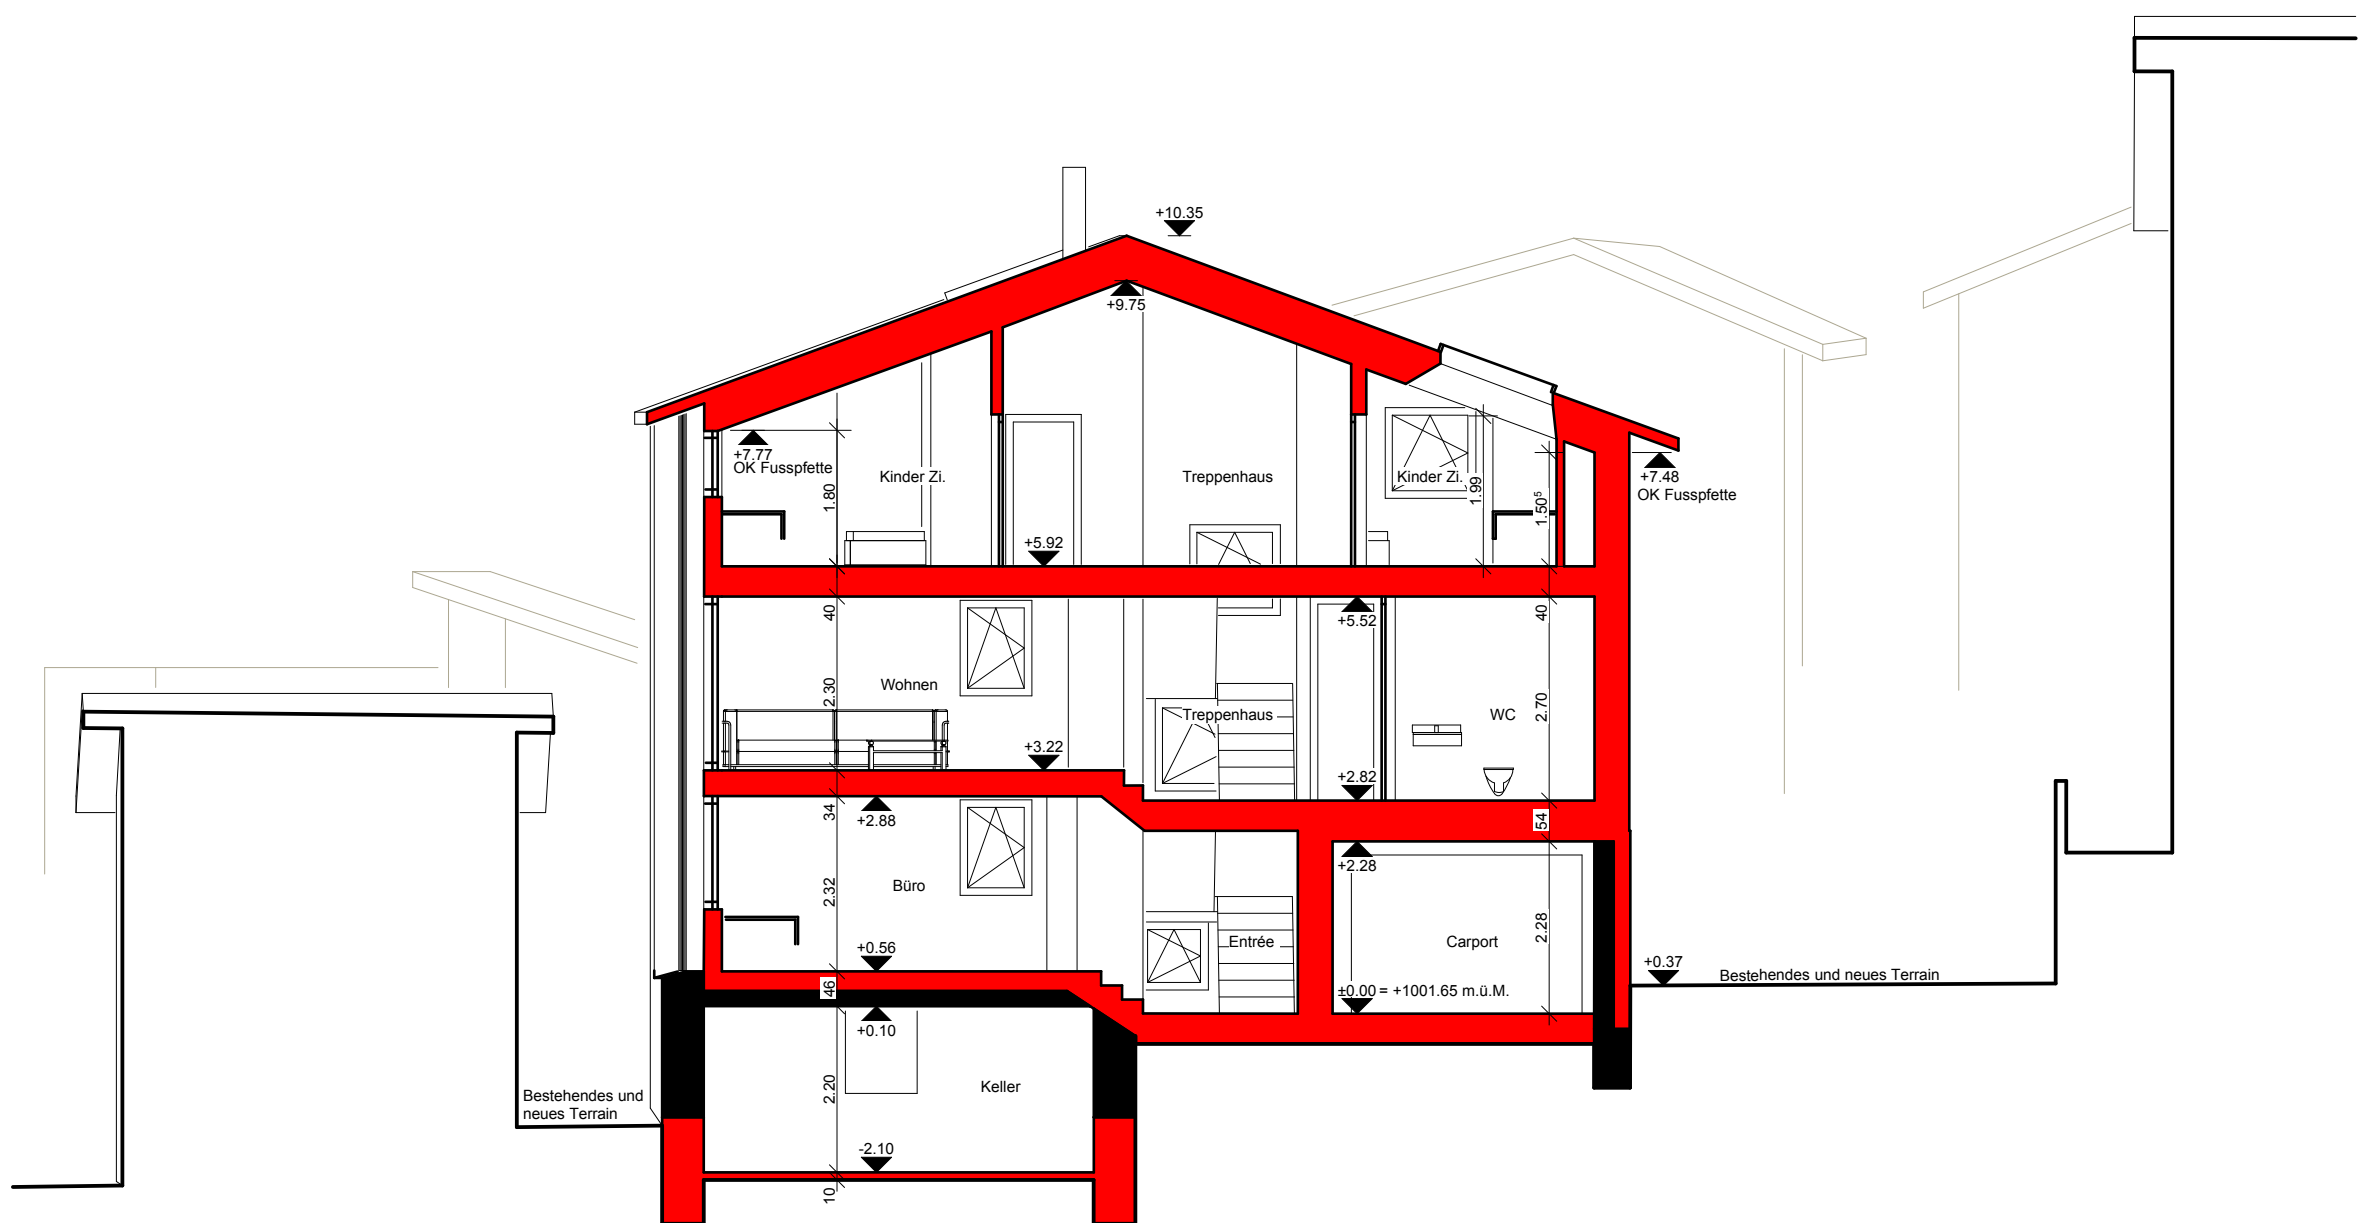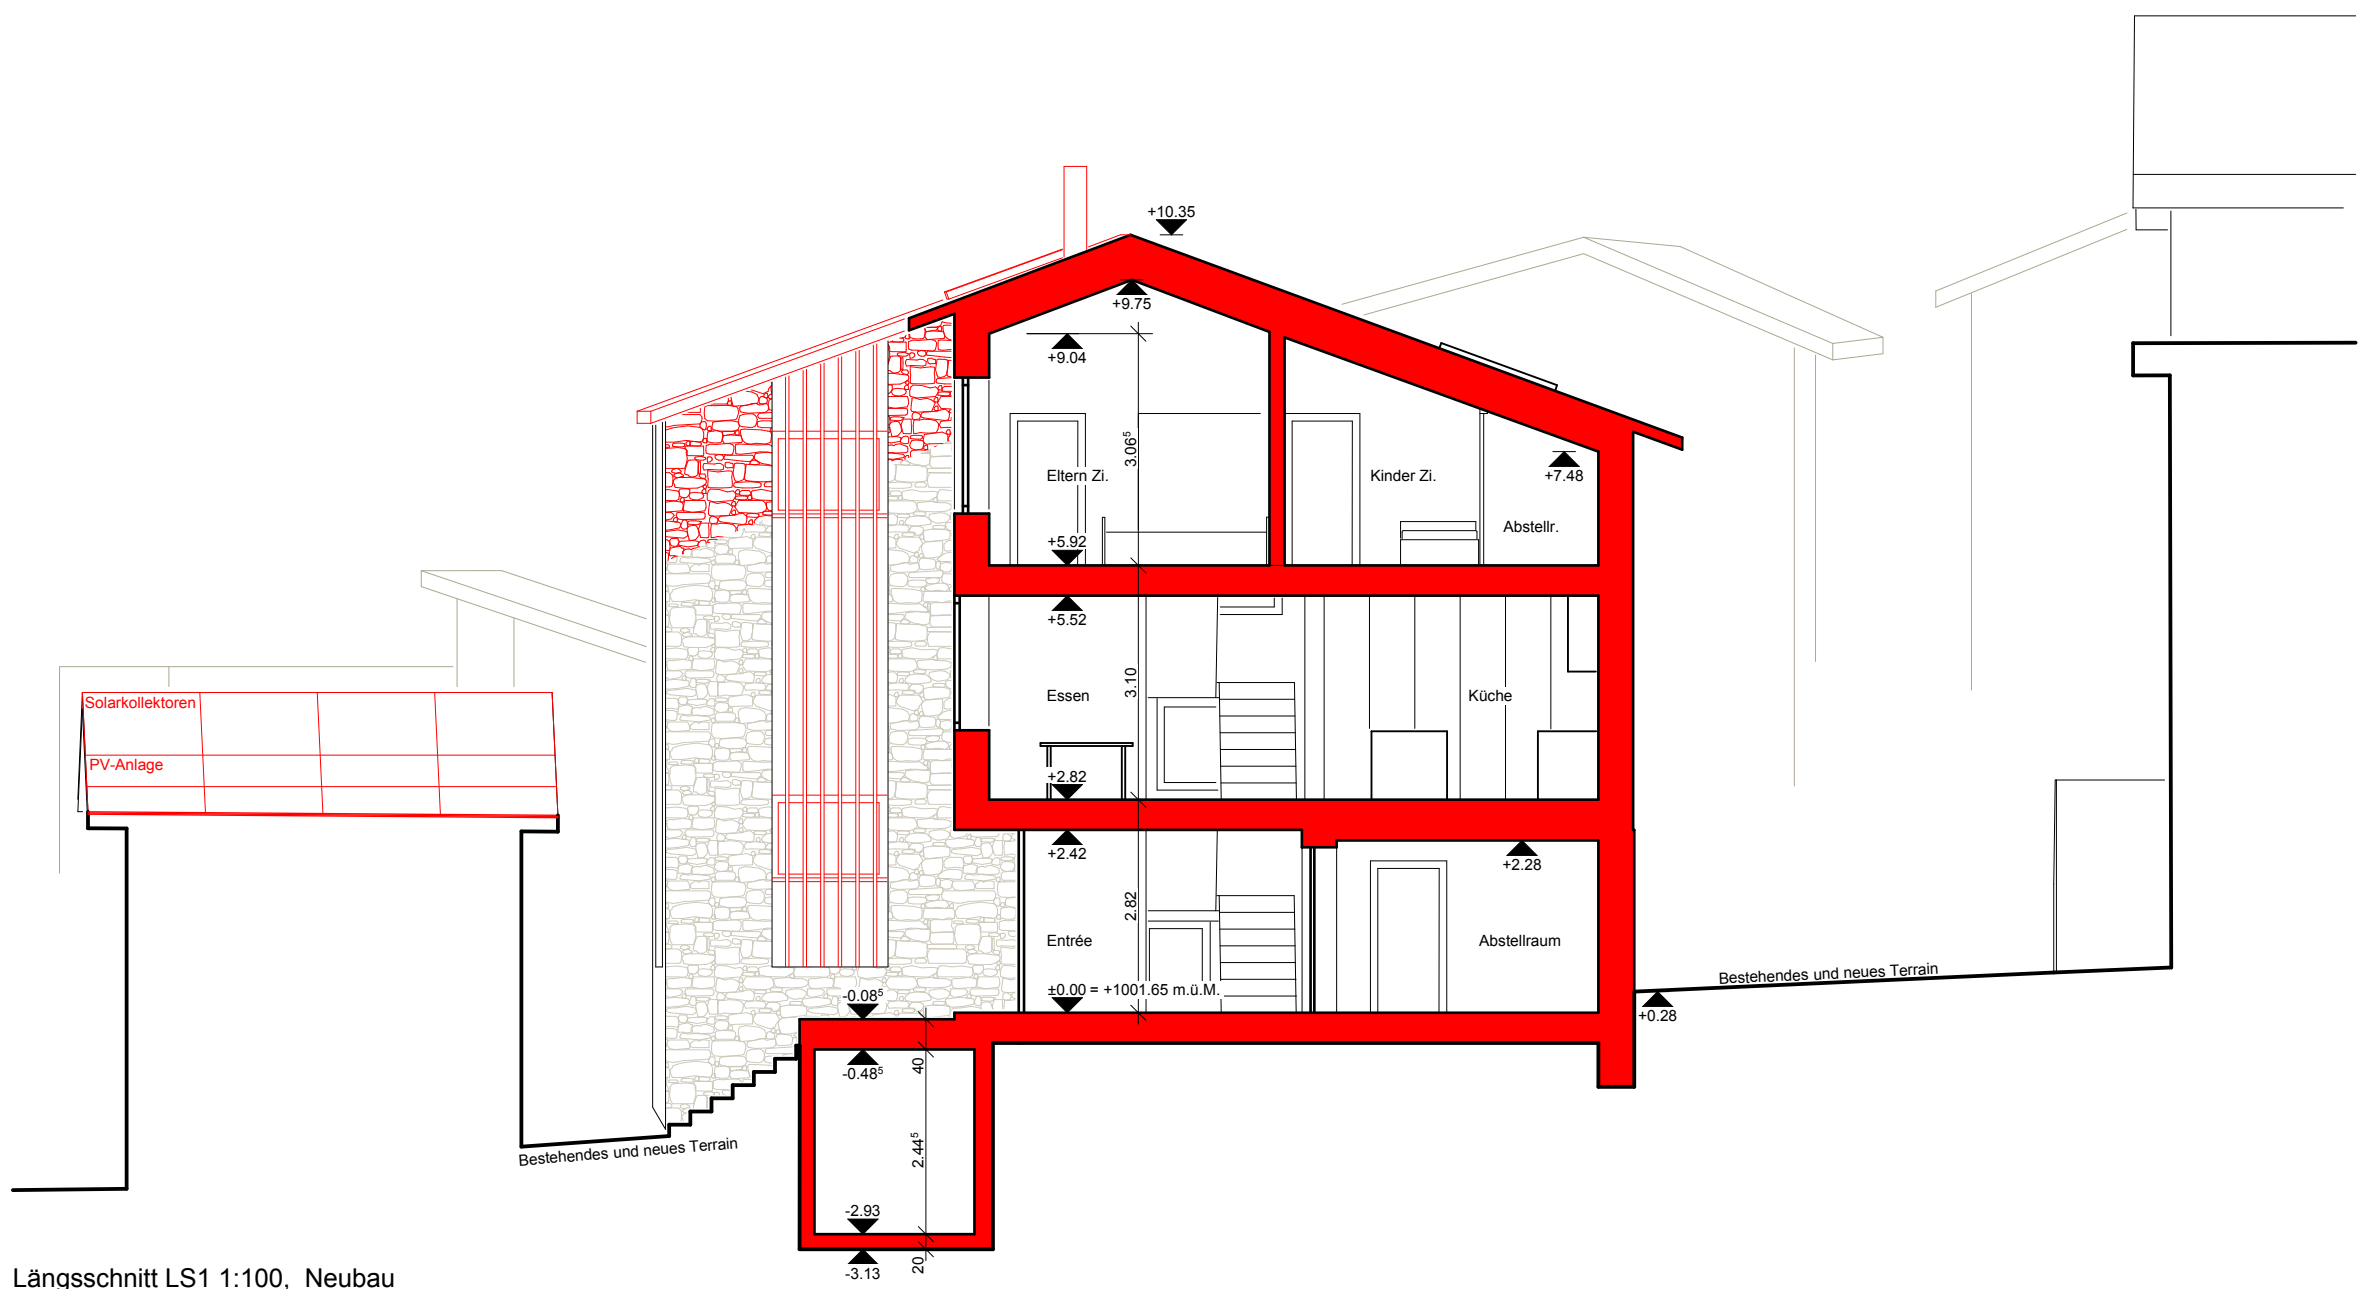



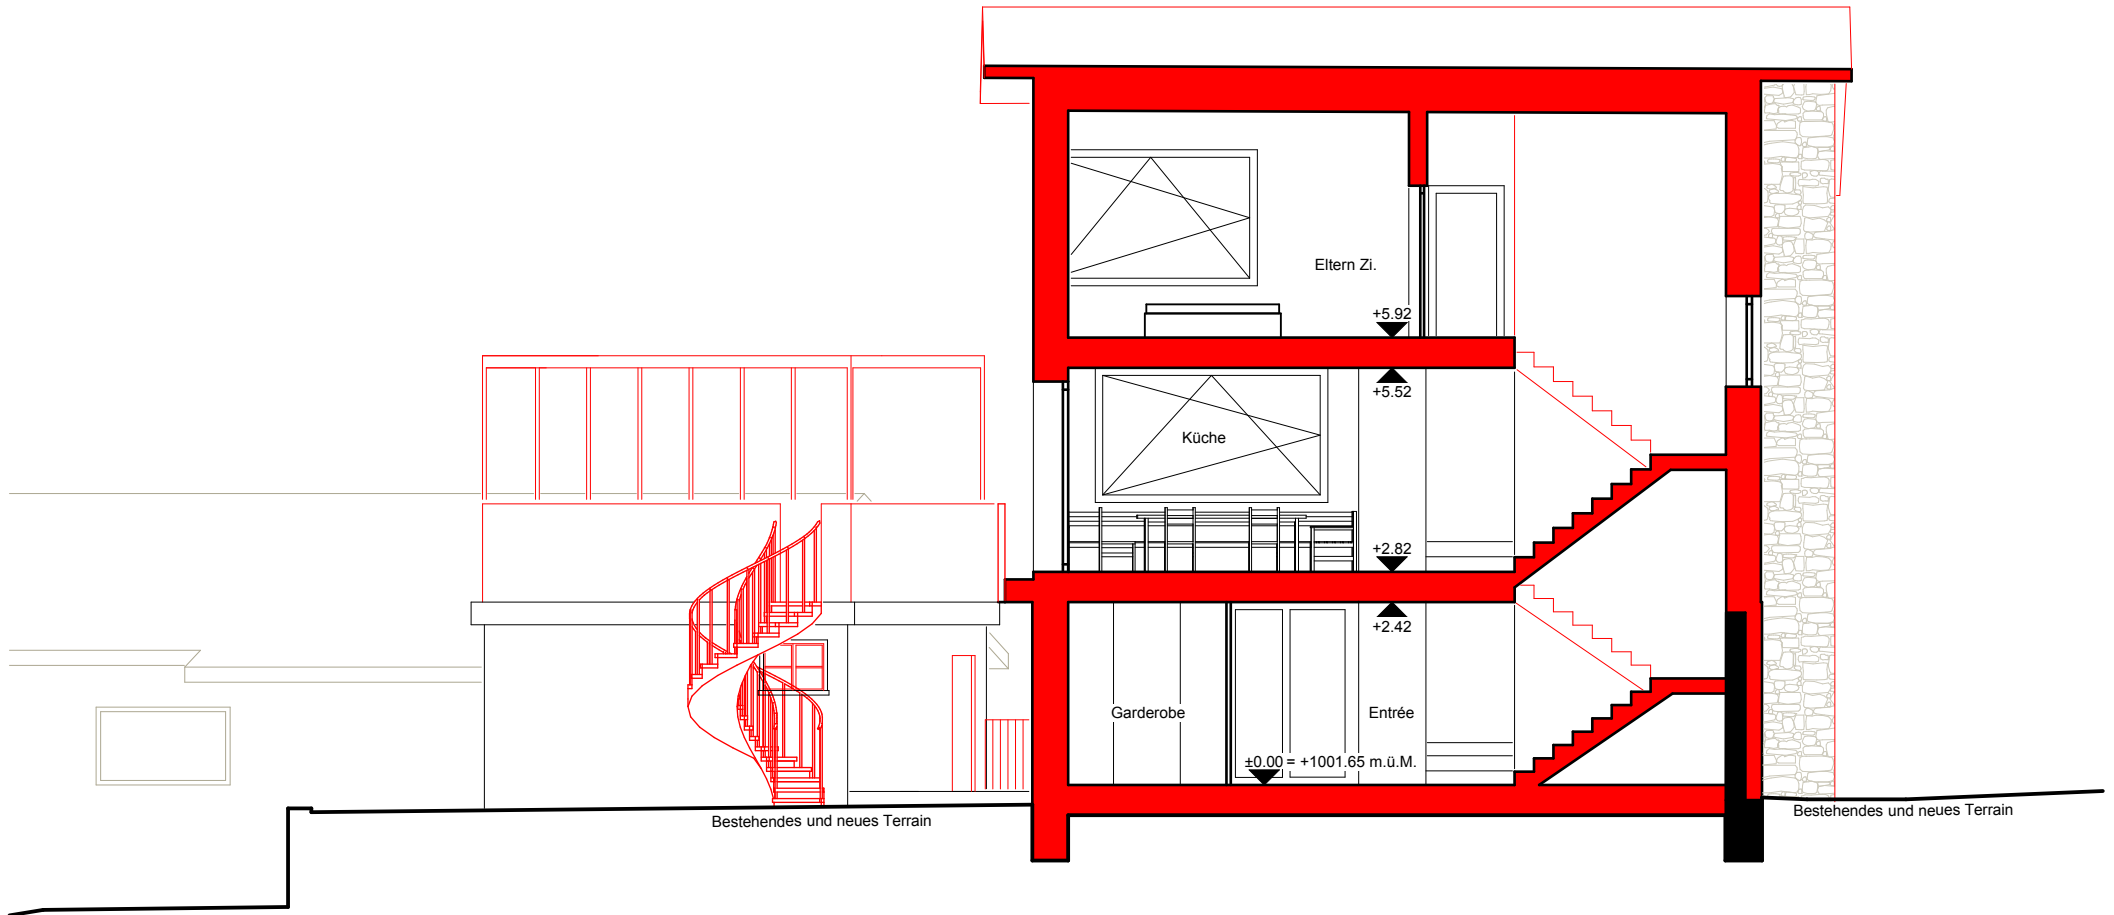


Querschnitt QS1 1:100, Neubau

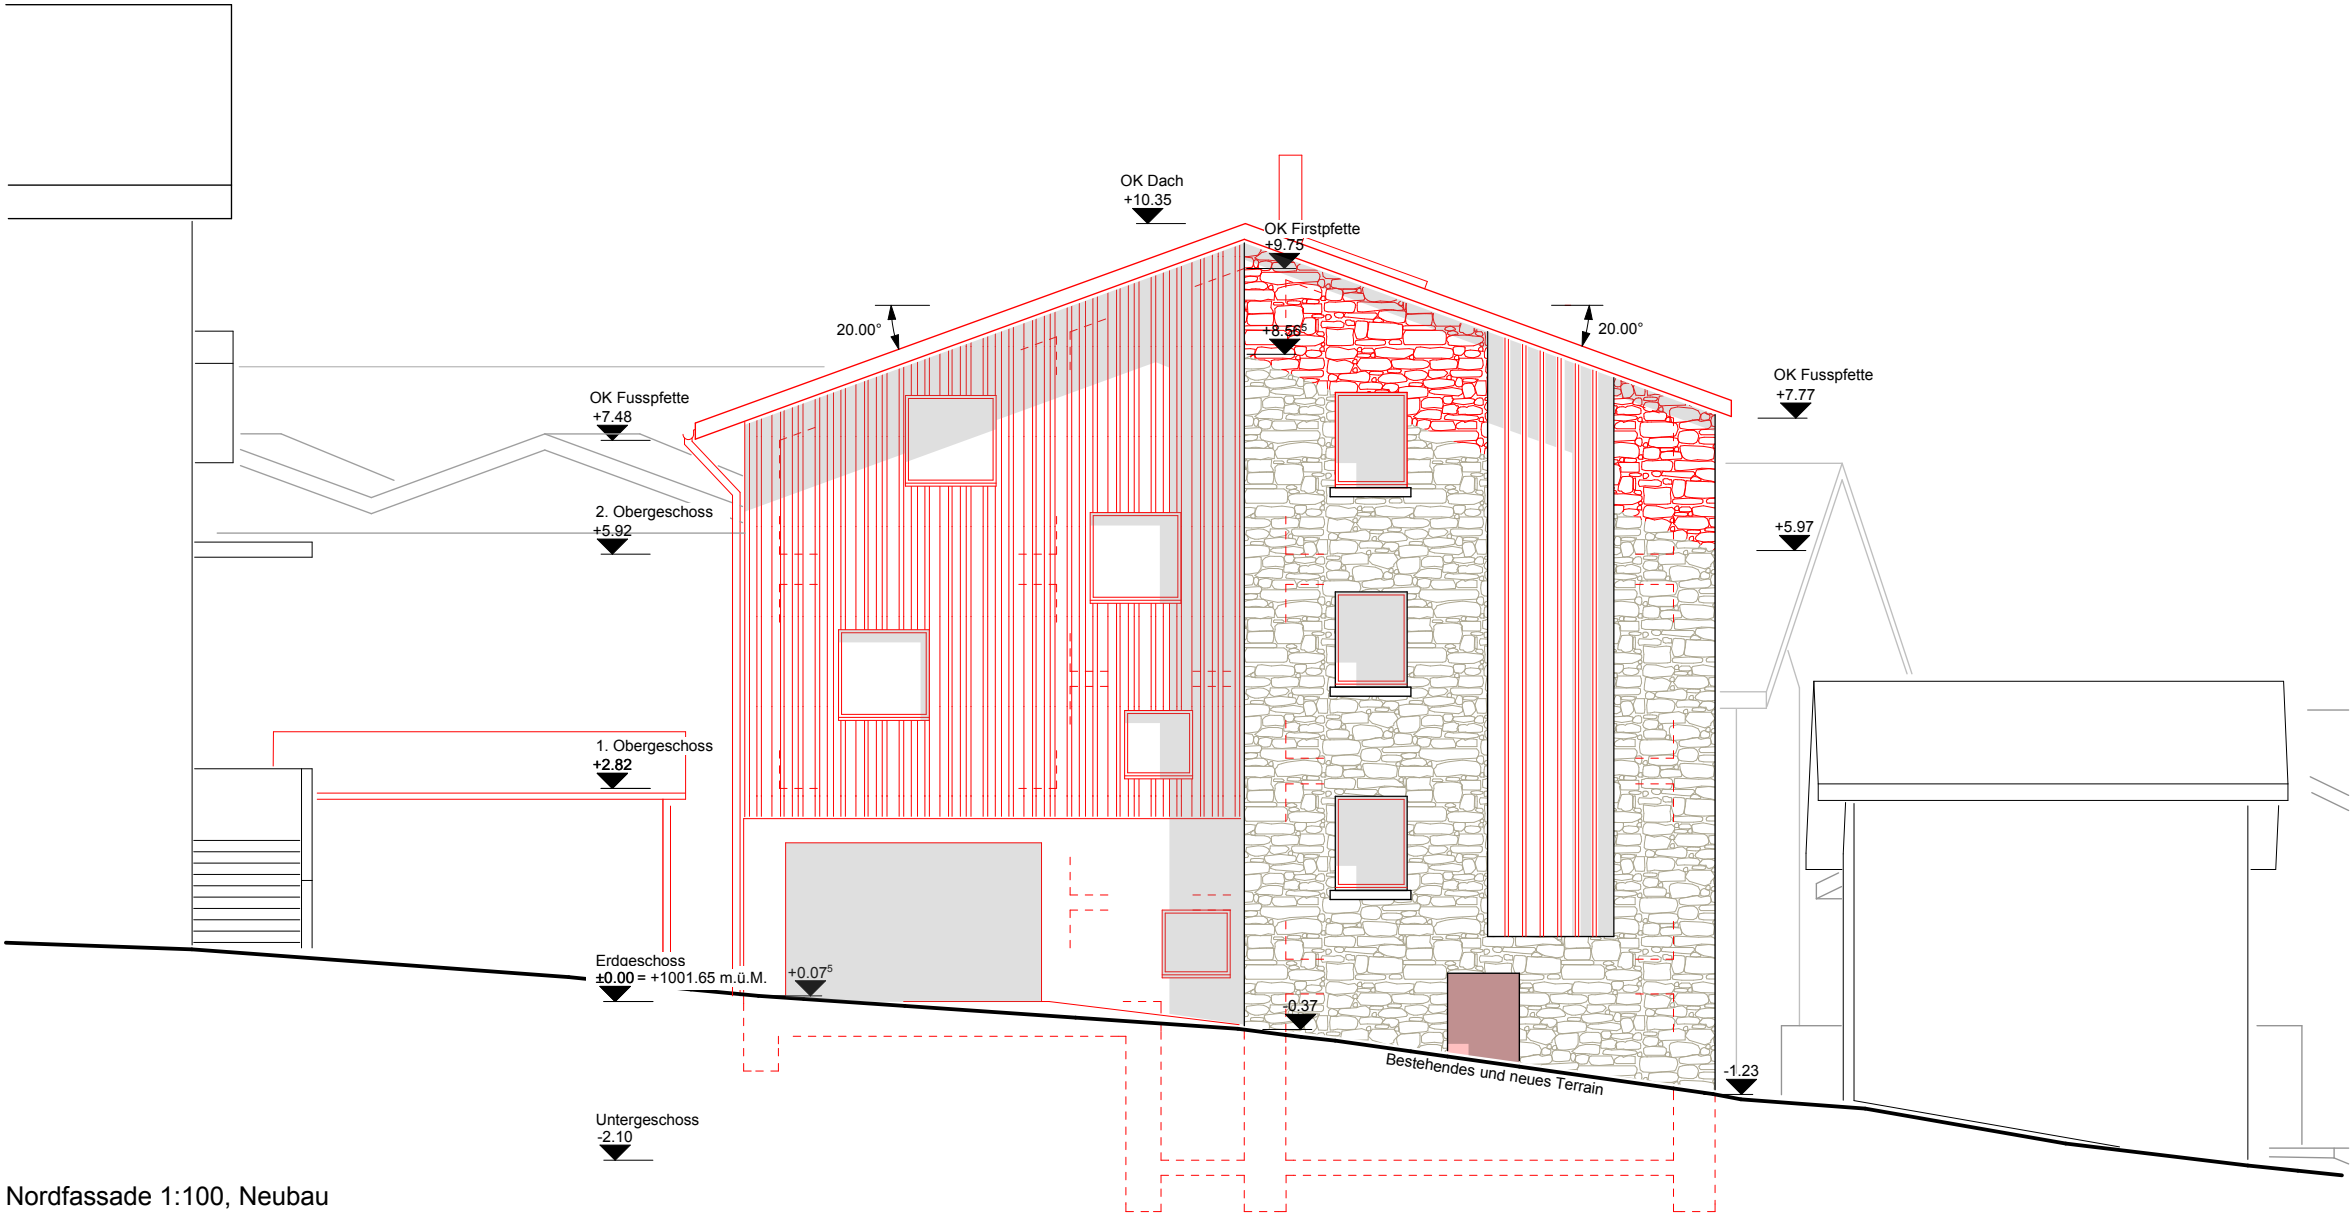


Bestandesfotos Nordfassade



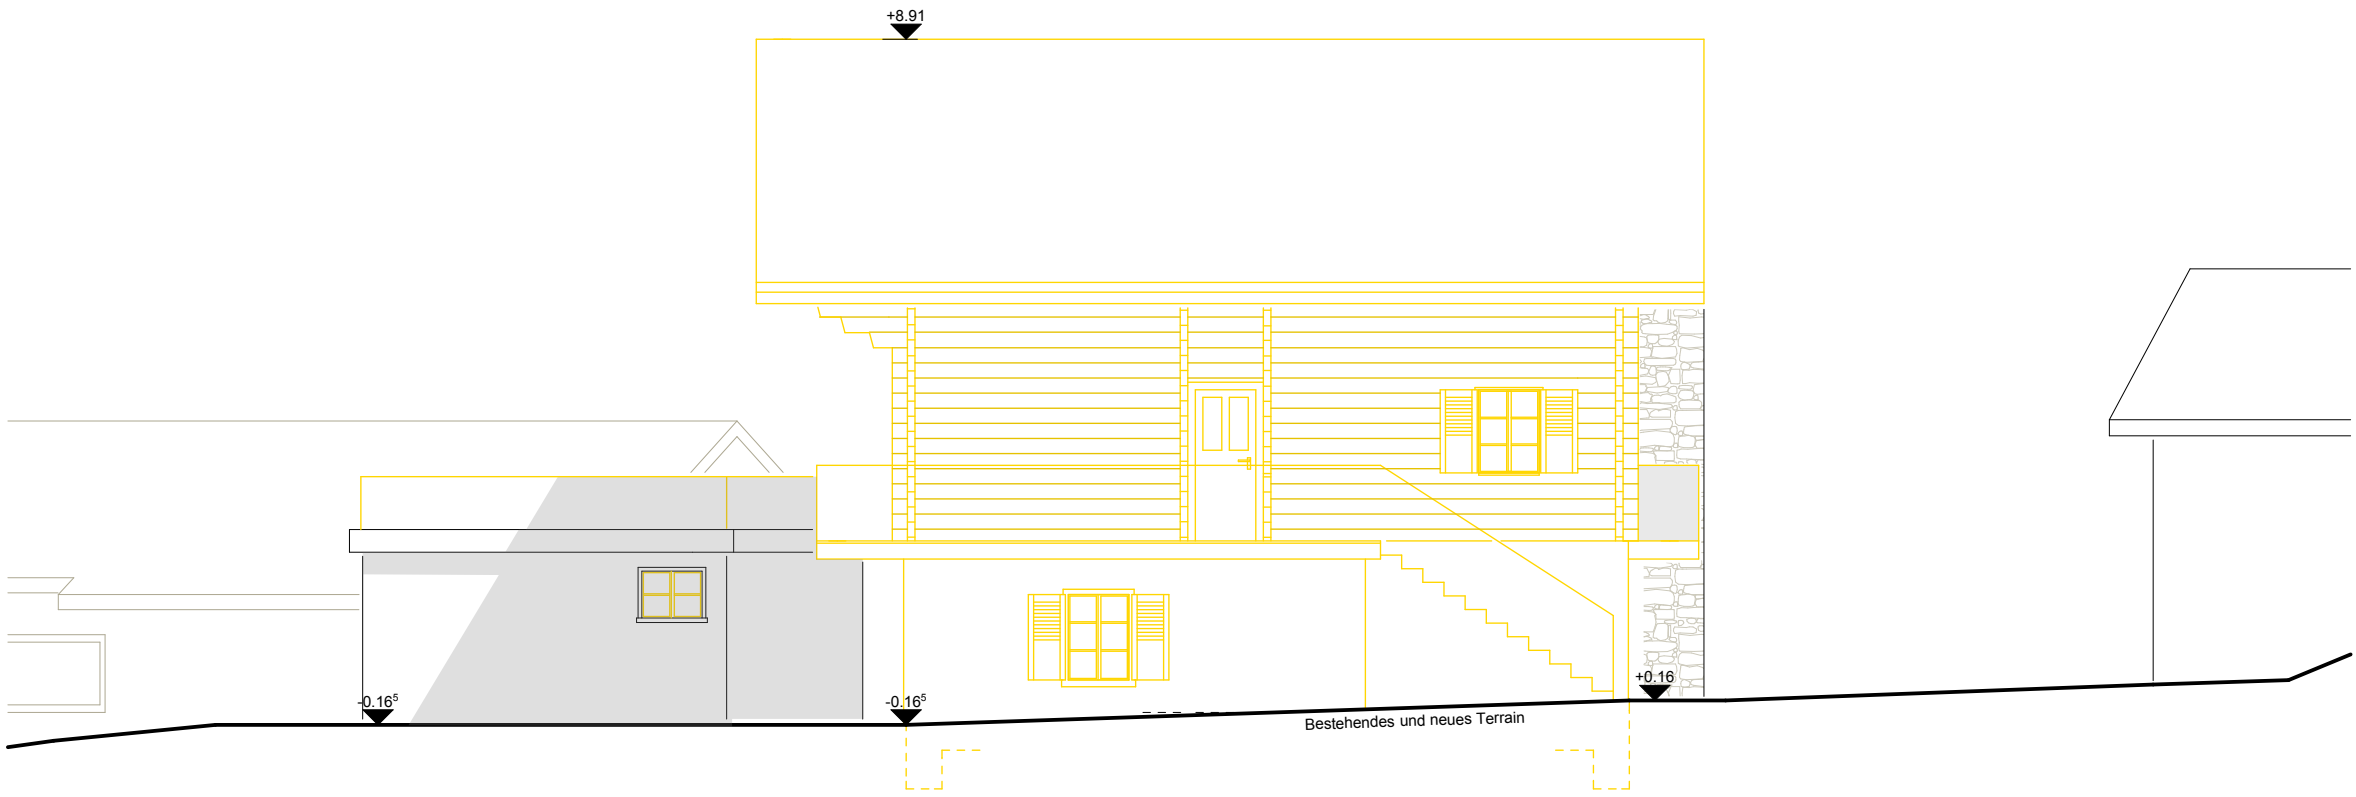

Ostfassade 1:100, Abbruch

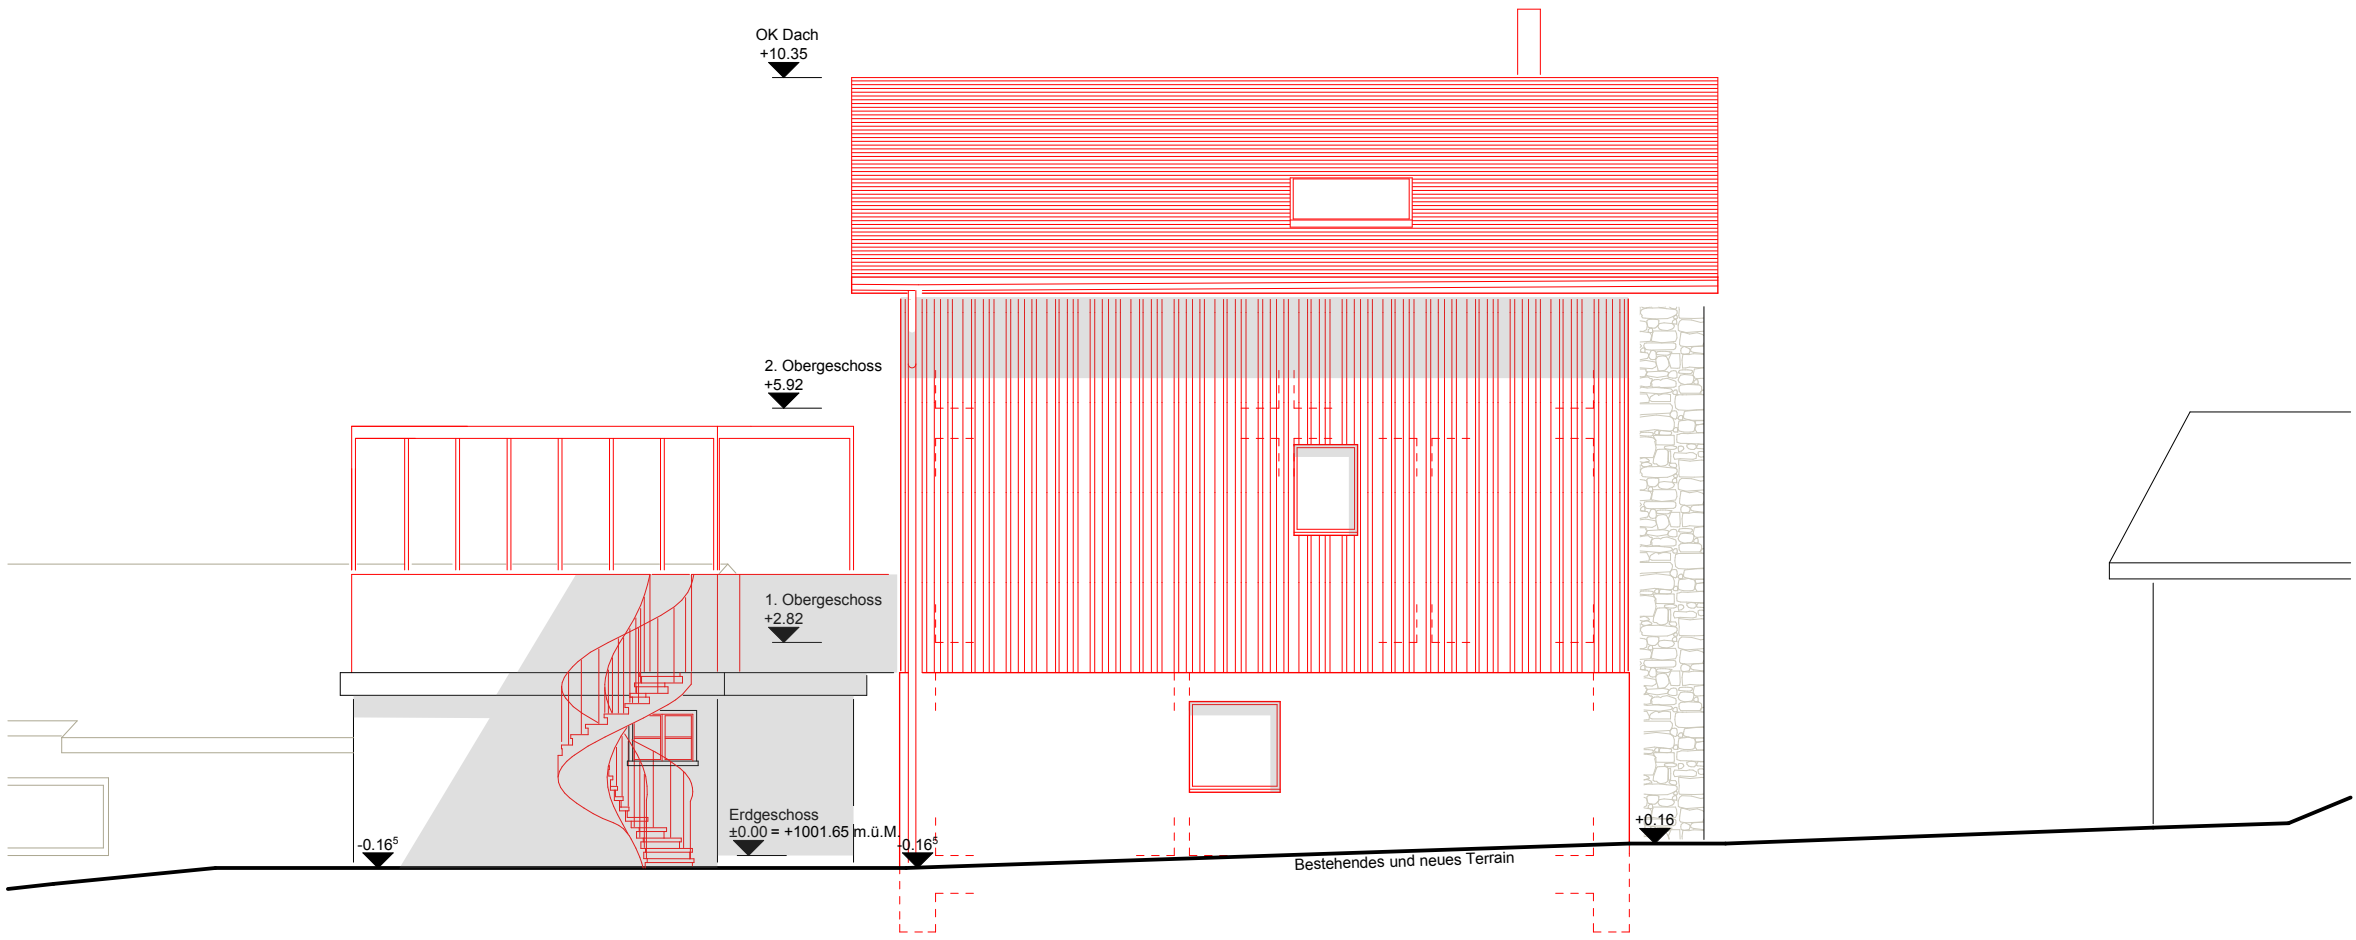


Ostfassade 1:100, Neubau



Bestandesfotos Ostfassade



Südfassade 1:100, Abbruch

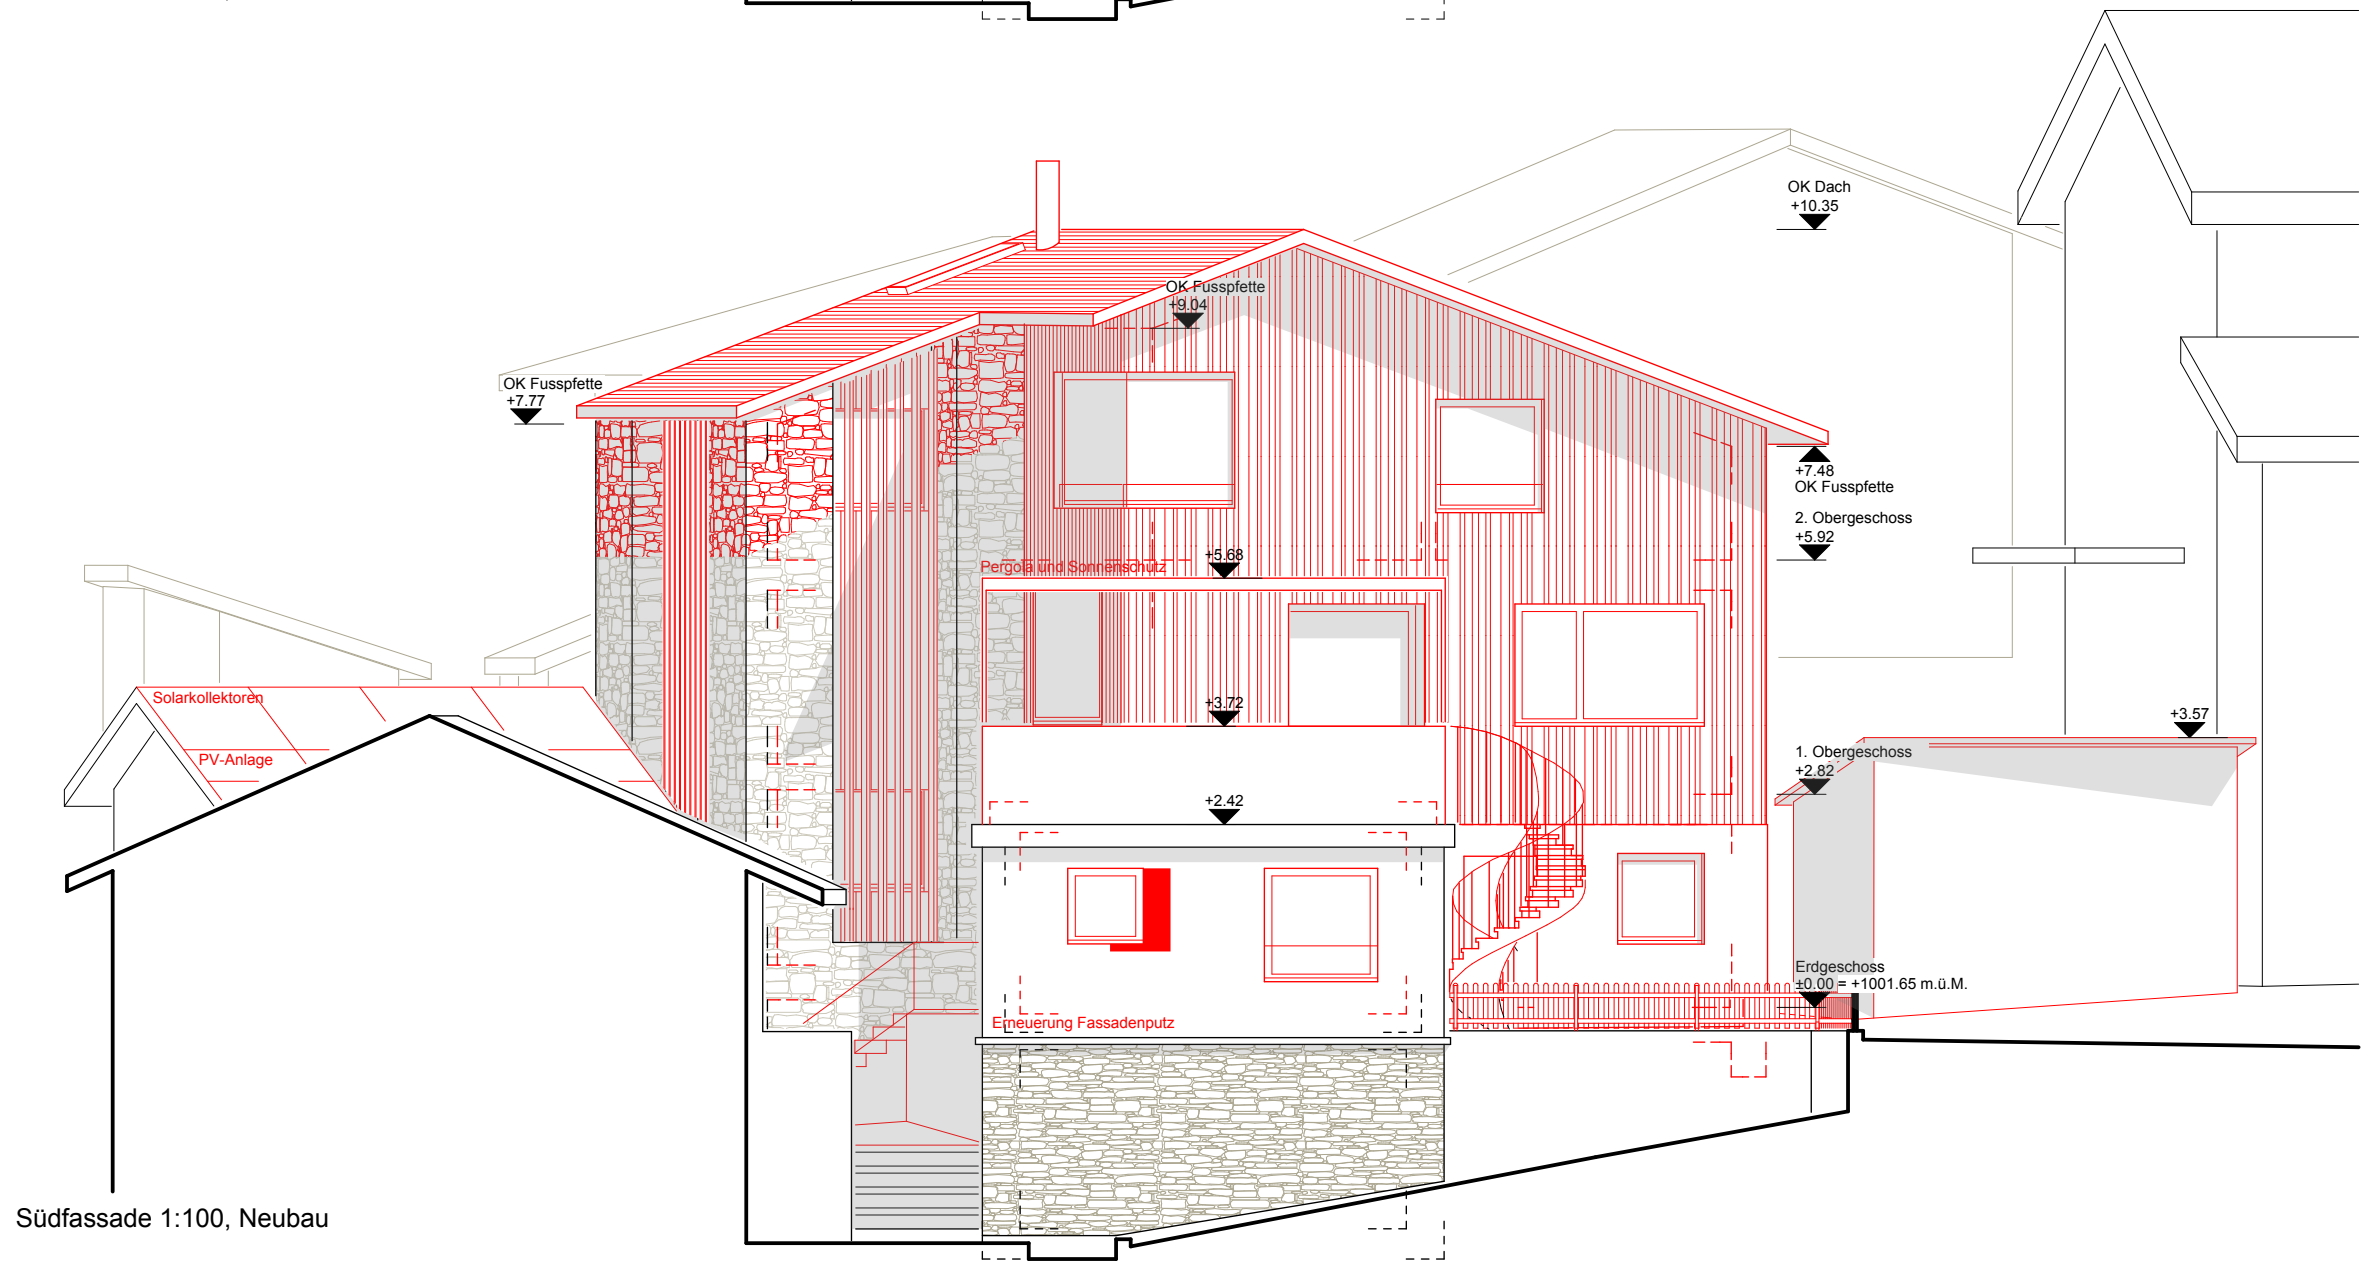


Südfassade 1:100, Neubau




Bestandesfotos Südfassade





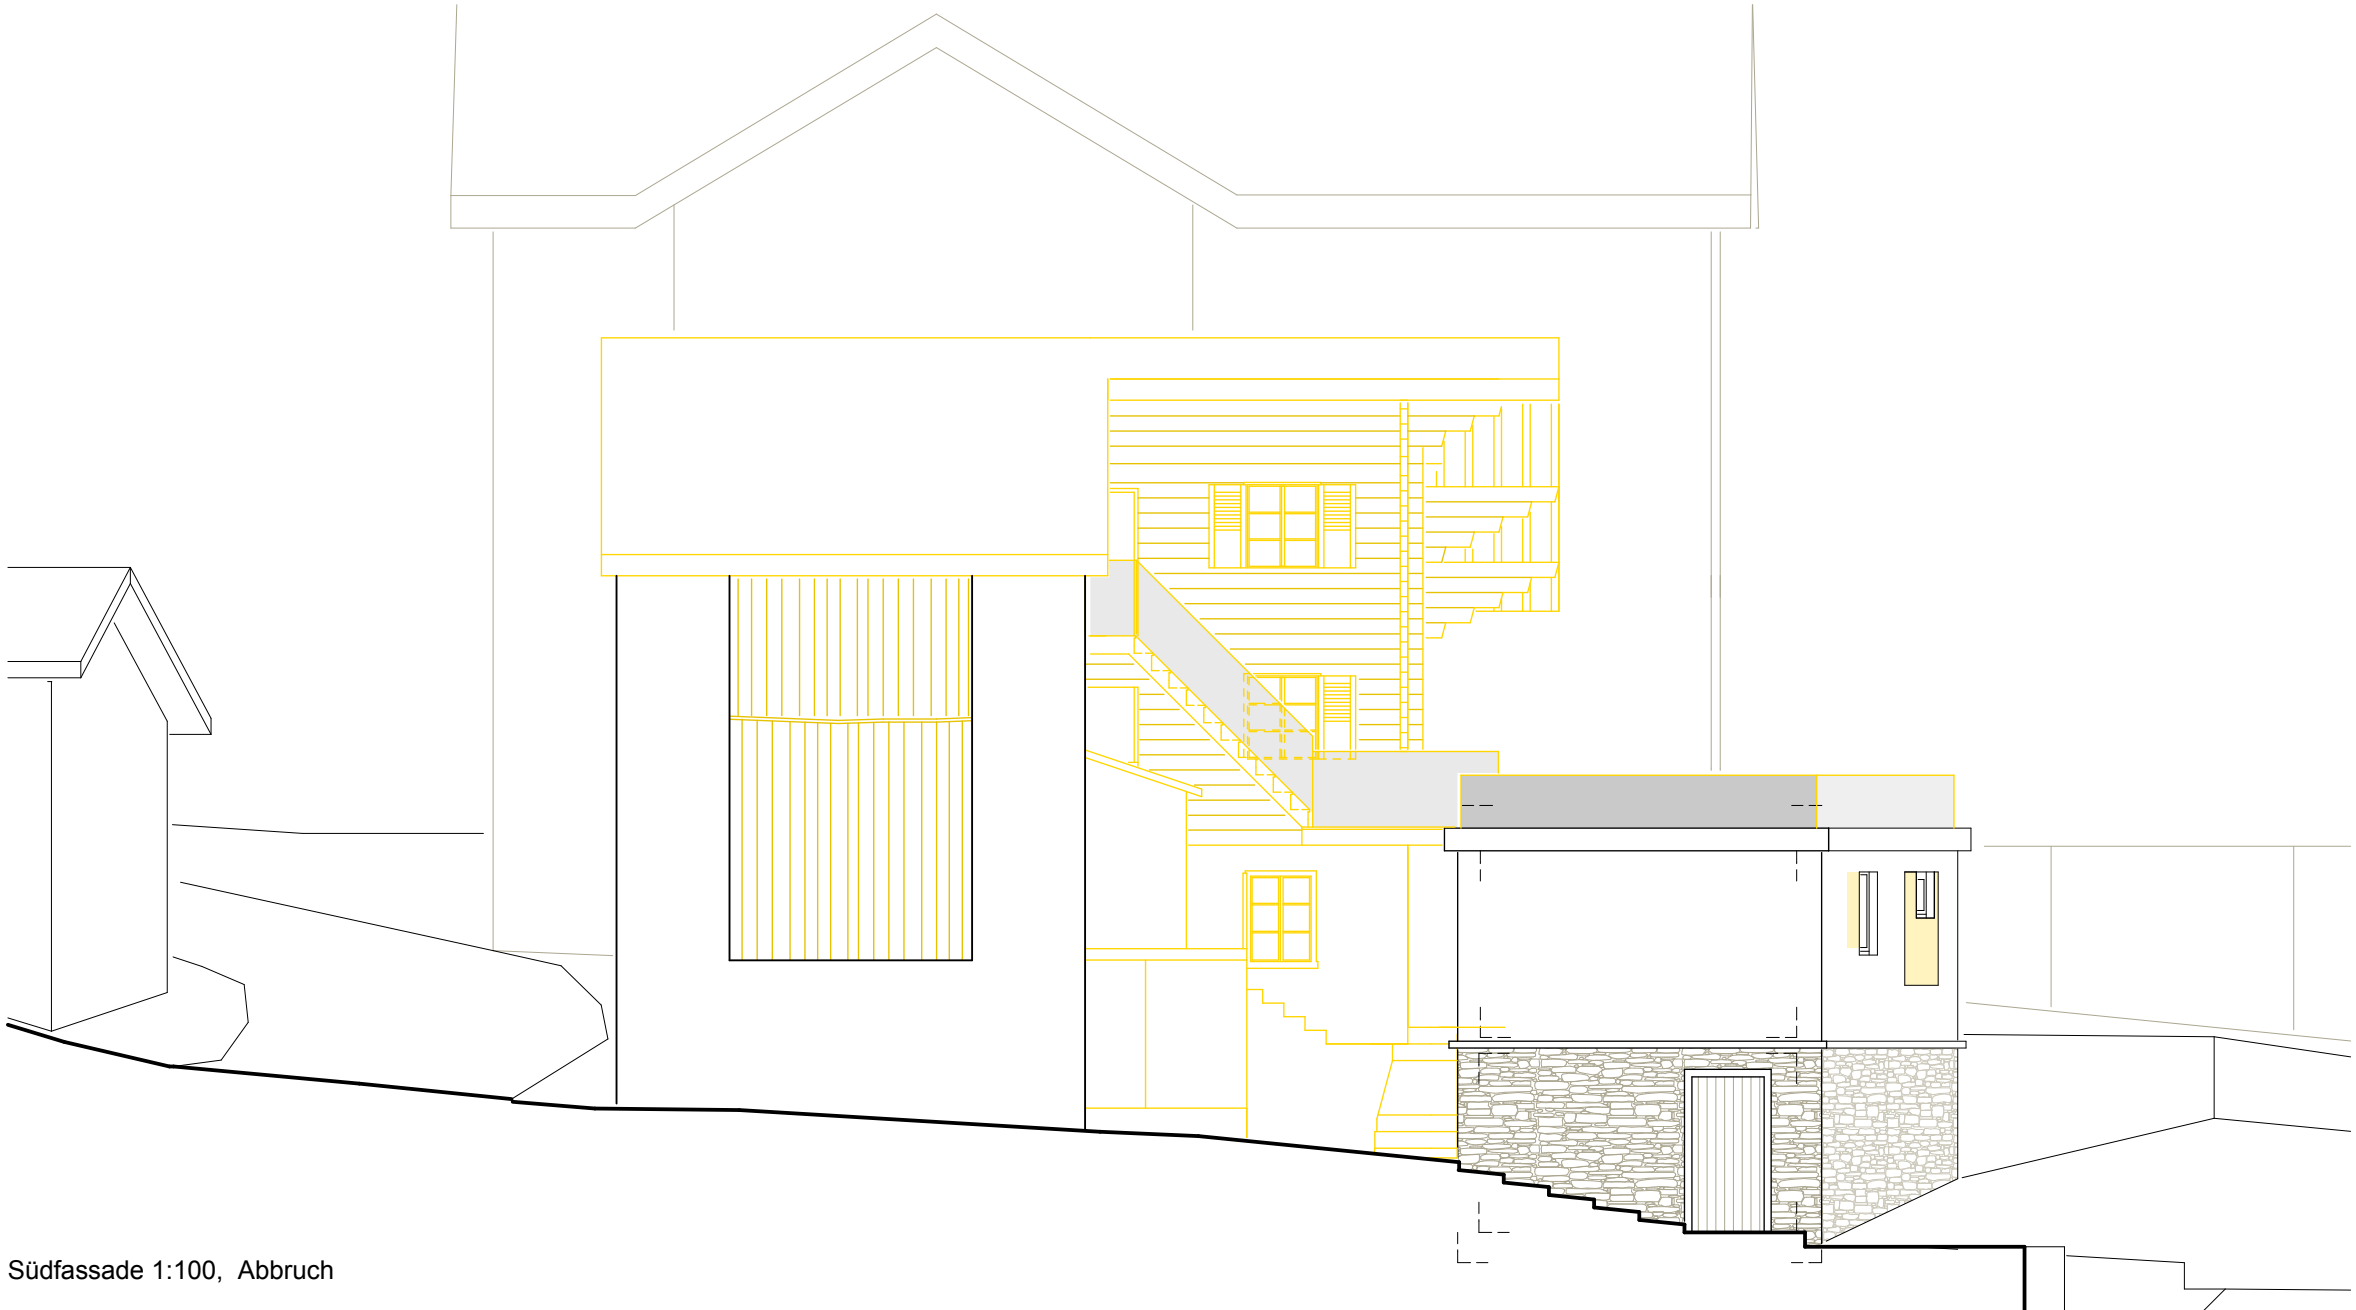

Südfassade 1:100, Abbruch

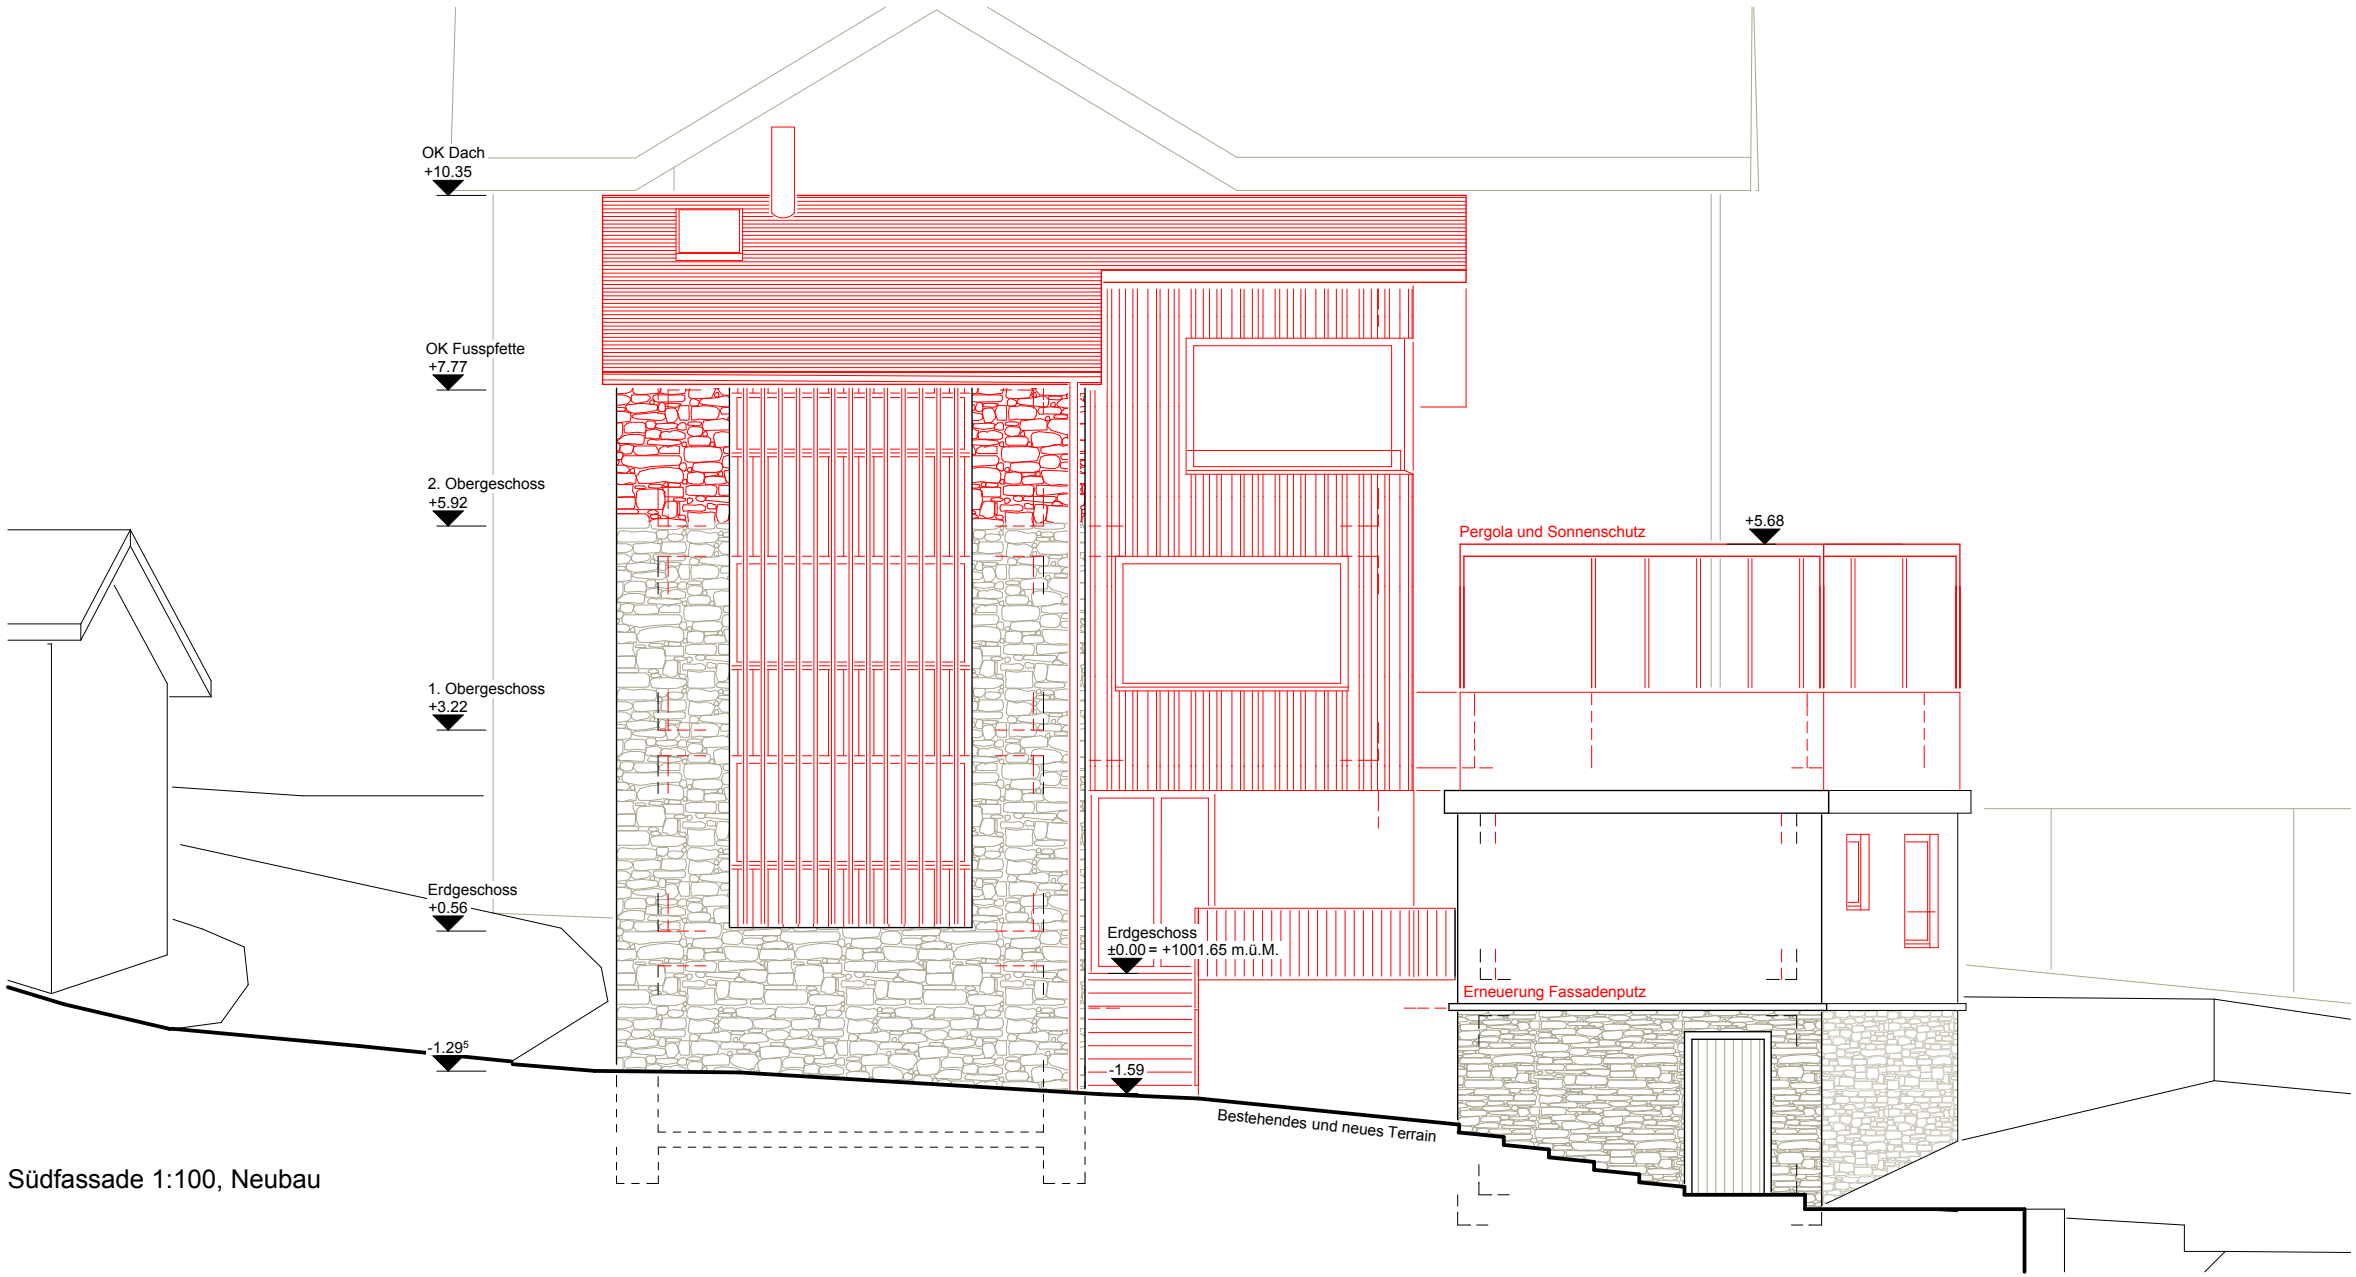

Südfassade 1:100, Neubau



Bestandesfotos Südfassade